



Документация по планировке территории объекта

«Электрификация участка Юровский – Вышестеблиевская
Северо-Кавказской железной дороги» в рамках реализации проекта
«Юровский-Темрюк-Кавказ-Тамань, электрификация участка
железнодорожных путей общего пользования
протяженностью 110 км (Анапский, Темрюкский районы)»

Том 3.2

Часть 3. Проект межевания территории

Книга 2. Графические материалы

(Муниципальное образование Темрюкский район)



Документация по планировке территории объекта

«Электрификация участка Юровский – Вышестеблиевская
Северо-Кавказской железной дороги» в рамках реализации проекта
«Юровский-Темрюк-Кавказ-Тамань, электрификация участка
железнодорожных путей общего пользования
протяженностью 110 км (Анапский, Темрюкский районы)»

Том 3.2

Часть 3. Проект межевания территории

Книга 2. Графические материалы

(Муниципальное образование Темрюкский район)

Генеральный директор


Е.А. Цымбал


Начальник отдела кадастра и
исходно-разрешительной документации

Н.А. Амирян

Инд. №	Подпись и дата		Взам. инв. №	

№ п/п	Наименование документов и материалов	Страница
1	Содержание	
2	Состав документации по планировке территории	
3	Чертежи межевания территории	

						«Электрификация участка Юровский – Вышестеблиевская Северо-Кавказской железной дороги» в рамках реализации проекта «Юровский-Темрюк- Кавказ-Тамань, электрификация участка железнодорожных путей общего пользования протяженностью 110 км (Анапский, Темрюкский районы)»			
Изм.	Кол.	Лист	№ док	Подпись	Дата	Содержание	Стадия	Лист	Листов
Разработал		Воронин			10.15		П	1	1
Проверил		Тимохов			10.15				
Отв.исполн.		Амирян			10.15				

Инов. №	Подпись и дата	Взам. инв. №						
			<div> <div> <div>Изм.</div> <div>Кол.</div> <div>Лист</div> <div>№ док</div> <div>Подпись</div> <div>Дата</div> </div> <div> <div>Разработал</div> <div>Воронин</div> <div>10.15</div> </div> <div> <div>Проверил</div> <div>Тимохов</div> <div>10.15</div> </div> <div> <div>Отв. исполн.</div> <div>Амирян</div> <div>10.15</div> </div> <div> <div> </div> <div> </div> <div> </div> </div> <div> <div> </div> <div> </div> <div> </div> </div> </div> <div> <div>«Электрификация участка Юровский – Вышестеблиевская Северо-Кавказской железной дороги» в рамках реализации проекта «Юровский-Темрюк-Кавказ-Тамань, электрификация участка железнодорожных путей общего пользования протяженностью 110 км (Анапский, Темрюкский районы)»</div> <div> <div>Стадия</div> <div>Лист</div> <div>Листов</div> </div> <div> <div>П</div> <div>1</div> <div>1</div> </div> <div> <div>Terra Doc's invest</div> <div>  </div> </div> </div>					

№№ тома	Наименование	Примечания
Часть 1. Проект планировки территории. Утверждаемая часть		
Том 1.1	Часть 1. Проект планировки территории. Утверждаемая часть Книга 1. Пояснительная записка	
Том 1.2	Часть 1. Проект планировки территории. Утверждаемая часть Книга 2. Графические материалы	
Часть 2. Проект планировки территории. Материалы по обоснованию		
Том 2.1	Часть 2. Проект планировки территории. Материалы по обоснованию Книга 1. Пояснительная записка	
Том 2.2.1	Часть 2. Проект планировки территории. Материалы по обоснованию Книга 2.1 Графические материалы	
Том 2.2.2	Часть 2. Проект планировки территории. Материалы по обоснованию Книга 2.2 Графические материалы	
Том 2.2.3	Часть 2. Проект планировки территории. Материалы по обоснованию Книга 2.3 Графические материалы	
Часть 3. Проект межевания территории		
Том 3.1	Часть 3. Проект межевания территории Книга 1. Пояснительная записка	
Том 3.2	Часть 3. Проект межевания территории Книга 2. Графические материалы	

ЧЕРТЕЖ МЕЖЕВАНИЯ ТЕРРИТОРИИ


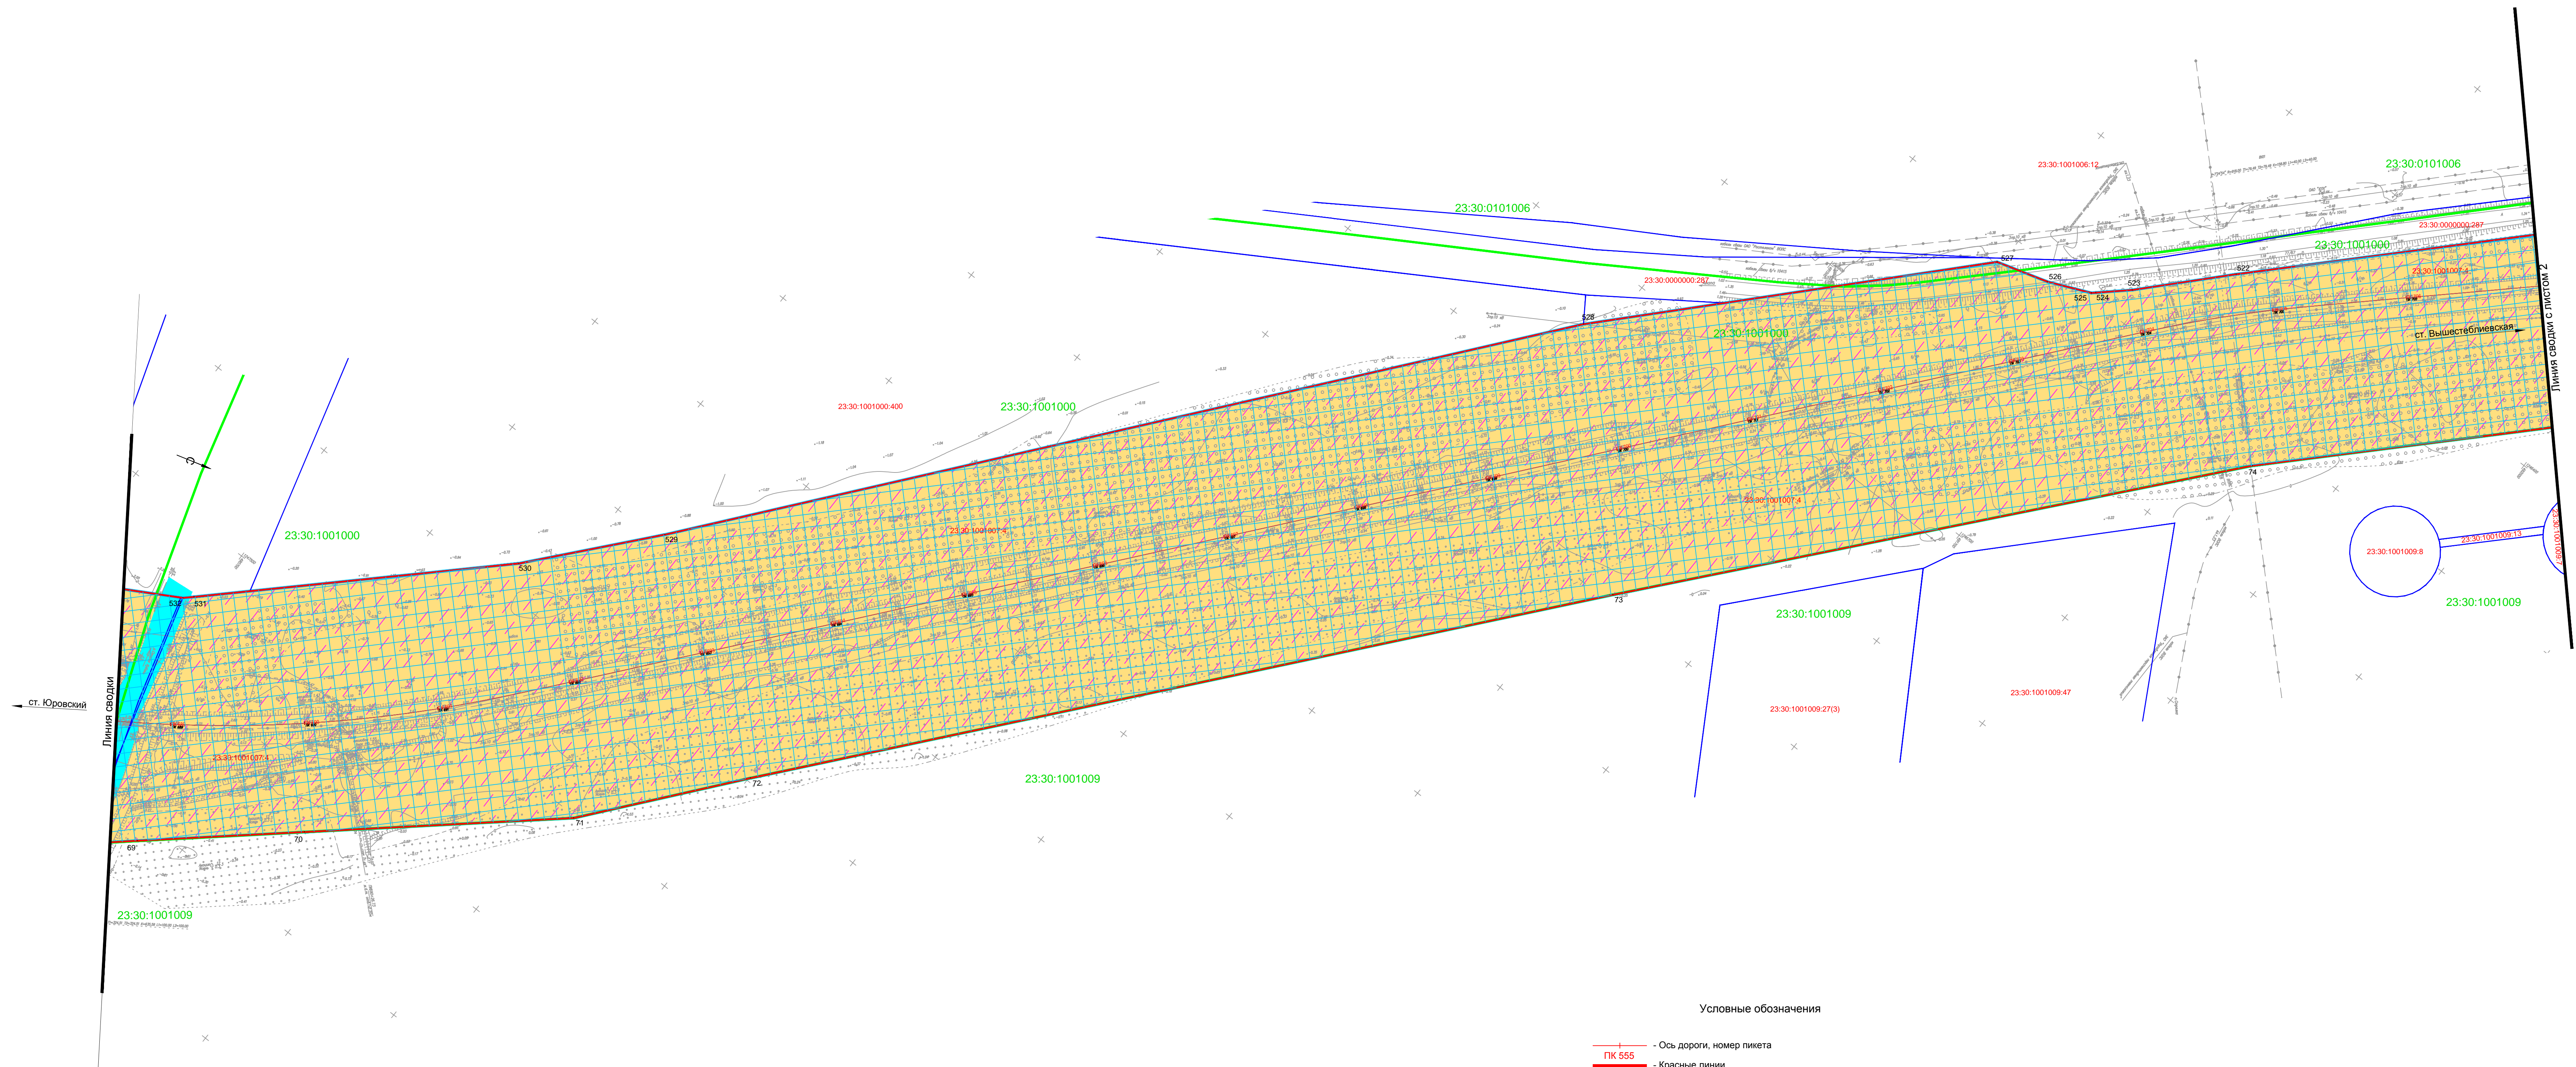









Схема расположения листов

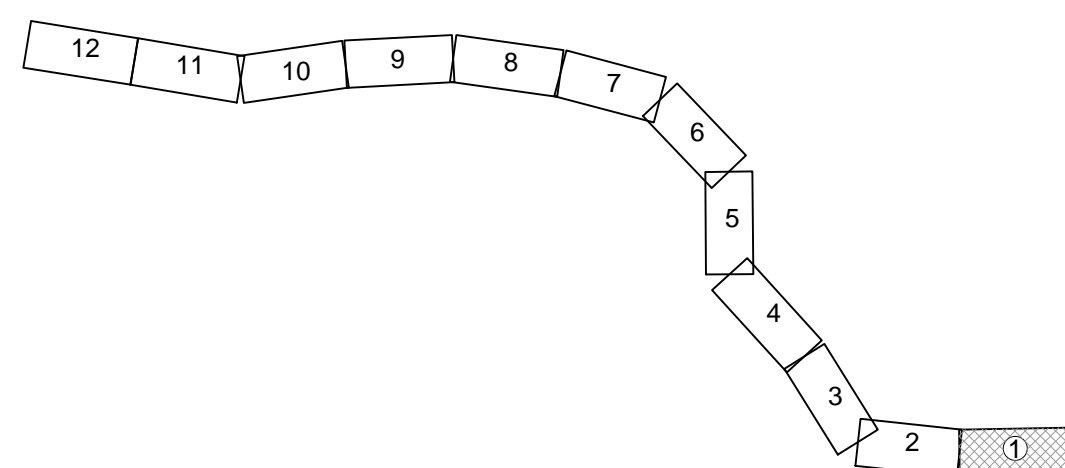

Условные обозначения

-  - Ось дороги, номер пикета
 - Красные линии
 - Границы земельных участков
 - Границы кадастровых кварталов
23.37.0402001.1434 - Кадастровый номер земельного участка
23.37.0502000 - Номер кадастрового квартала
 - Границы застроенных земельных участков, в том числе границы земельных участков, на которых расположены линейные объекты
 - Границы формируемых земельных участков, планируемых для предоставления физическим и юридическим лицам для строительства
 - Границы земельных участков, предназначенных для размещения объектов капитального строительства федерального, регионального или местного значения
1 - Поворотные точки красных линий
23.15.0608006.301 - Условный номер образуемого земельного участка
23.15.0608006.10.391 - Условный номер земельного участка, образованного из земель, учтенных в ГКН
1 - Обозначение характерной точки границы образованного участка

ПРИМЕЧАНИЯ


1. Инженерно-топографический план составлен по материалам инженерно-геодезических изысканий, выполненных ООО «Специпроект-М» в ноябре-декабре 2014 г.
В январе - марте 2015 г. выполнены работы по схеме текущих изменений.
2. Система координат местная - МСК-23.
За основные пункты приняты:
Плоскостные пир. 2шт., Балтийский пир. 4шт., Мельничный пир. 4шт., п.п. N 5638, п.п. N 0853, п.п. N 9707; Черный пир. 4шт., Разъездный пир. 2шт., Шоссе пир. 4шт.; Артезианский пир. 4шт., Черный пир. 3шт., Капустин пир. 4шт.; ЯБСНю, п.п. 4шт.; Джемте пир. 2шт.; Газовый п.п. 4шт.
3. Система высот - Балтийская 1977г.

						«Электрификация участка Юровский – Высестеблевская Северо-Кавказской железной дороге» в рамках реализации проекта «Юрский-Теорос-Каваз-Тамань», электрификации участка железнодорожных путей общего пользования протяженностью 110 км (Анапский, Теуриский районы)»
Изм.	Конч.	Лист	Члод.	Подпись	Дата	
Разраб.				Воронын	10.15	Железная дорога Стация Лист Листов ДТП 1 12
Проверил				Тимохов	10.15	
Отв. исполнит.				Амирян	10.15	
						Чертеж межевания территории М 1:2000







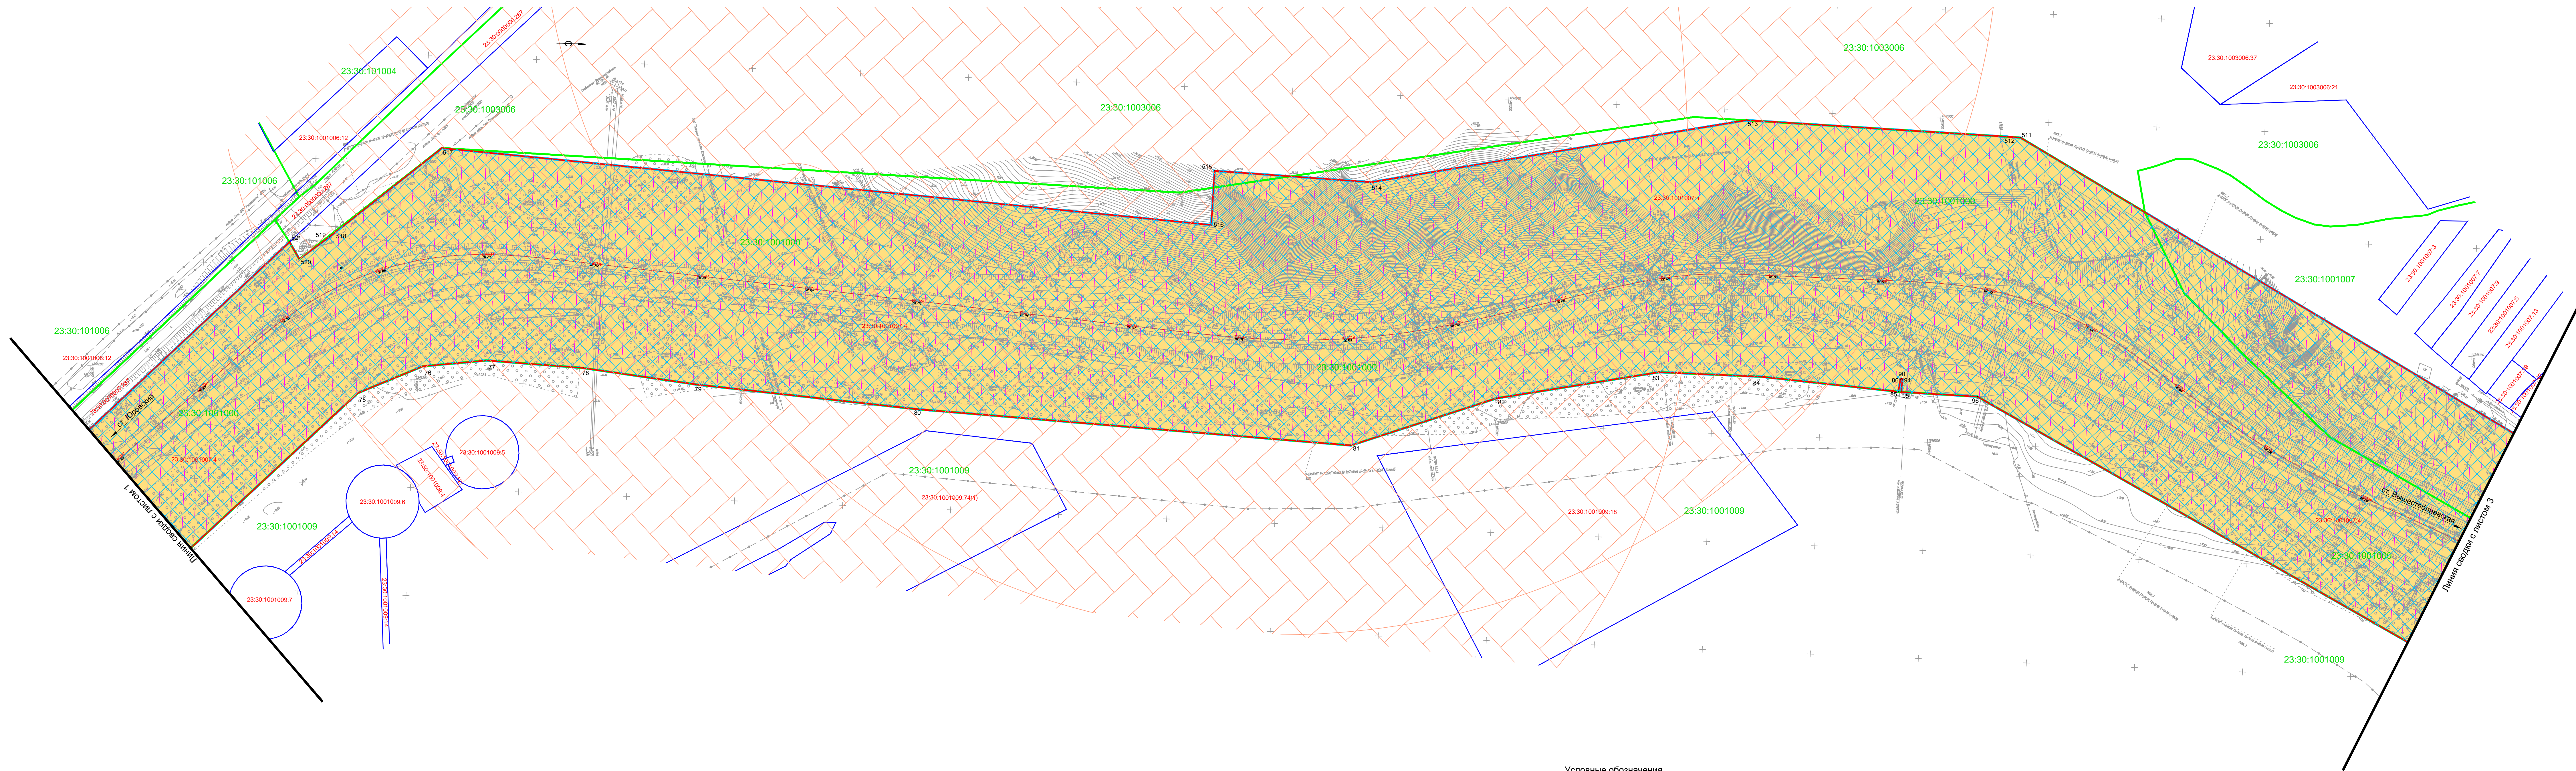




Формат А2х3

Примечания
1. Система координат местная - МСК-23.
2. Система высот - Балтийская 1977г.

ЧЕРТЕЖ МЕЖЕВАНИЯ ТЕРРИТОРИИ




Условные обозначения

-  - Ось дороги, номер пикета
-  - Красные линии
-  - Границы земельных участков
-  - Границы кадастровых кварталов
-  - Кадастровый номер земельного участка
-  - Номер кадастрового квартала
-  - Границы застроенных земельных участков, в том числе границы земельных участков, на которых расположены линейные объекты
-  - Границы охранной зоны объектов культурного наследия
-  - Границы формируемых земельных участков, планируемых для предоставления физическим и юридическим лицам для строительства
-  - Границы земельных участков, предназначенных для размещения объектов капитального строительства федерального, регионального или местного значения
-  - Поворотные точки красных линий

ПРИМЕЧАНИЯ


1. Инженерно-топографические работы составлены по материалам инженерно-геодезических изысканий, выполненных ООО «Спецпроект-М» в ноябре-декабре 2014 г.
В январе - марте 2015 г. выполнены работы по съемке текущих изменений.
2. Система координат местная - МКСП-23.
За исходные пункты приняты:
Плодотворный пир. 4кл.; Водопроводный пир. 4кл.; Мельничный пир. 4кл.; п.п. N 538; п.п. N 0853; п.п. N 9707; Чесок пир. 1кл.; Разнокол пир. 3кл.; Шоссе пир. 4кл.; Артезианский пир. 4кл.; Черный пир. 3кл.; Капустин пир. 4кл.; Яблоня, п.п. 4кл.; Дремлетте пир. 3кл.; Газовый пир. 4кл.
3. Система высот - Балтийская 1977г.

Примечания
1. Система координат местная - МСК-2
2. Система высот - Балтийская 1977г.

				«Электрификация участка Крюкский – Вышестьеловская Северо-Кавказской железной дороги» в рамках реализации проекта «Крюкский-Тамбов-Кавказ. Тамбов, электрификация участка железнодорожных путей общего пользования протяженностью 110 км (Алексей, Теушиевский районы)»			
Изм.	Кол.уч.	Лист	Издок.	Подпись	Дата		
Разраб.	Воронин				10.15	Железная дорога	Страница
Проверил	Тимохов				10.15		Лист
Отв.исполн.	Амирхан				10.15		Листов
Чертеж межевания территории ПК 7:07-00-ПК730-00 М 1:2000							


Формат А2х3

Схема расположения листов

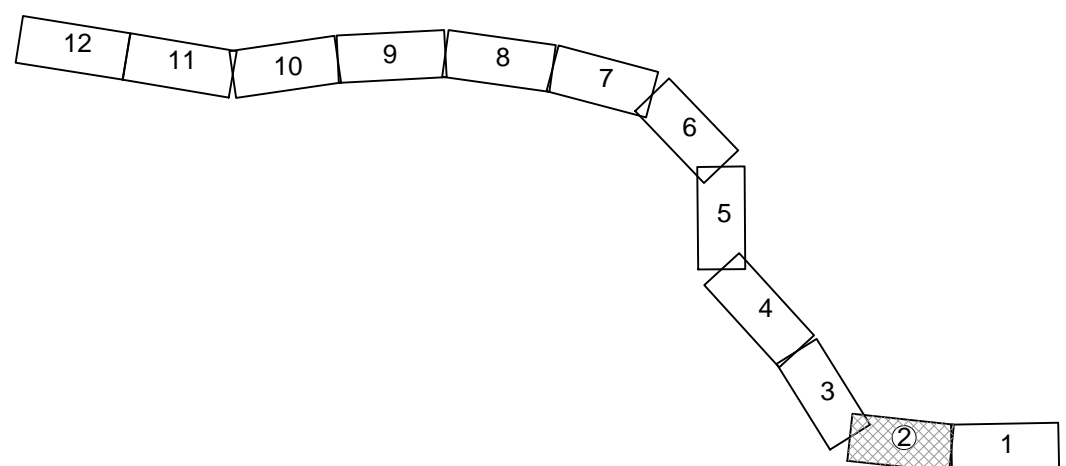

Инв. № подл.	Подпись и дата	Взам. инв. №
--------------	----------------	--------------

ЧЕРТЕЖ МЕЖЕВАНИЯ ТЕРРИТОРИИ

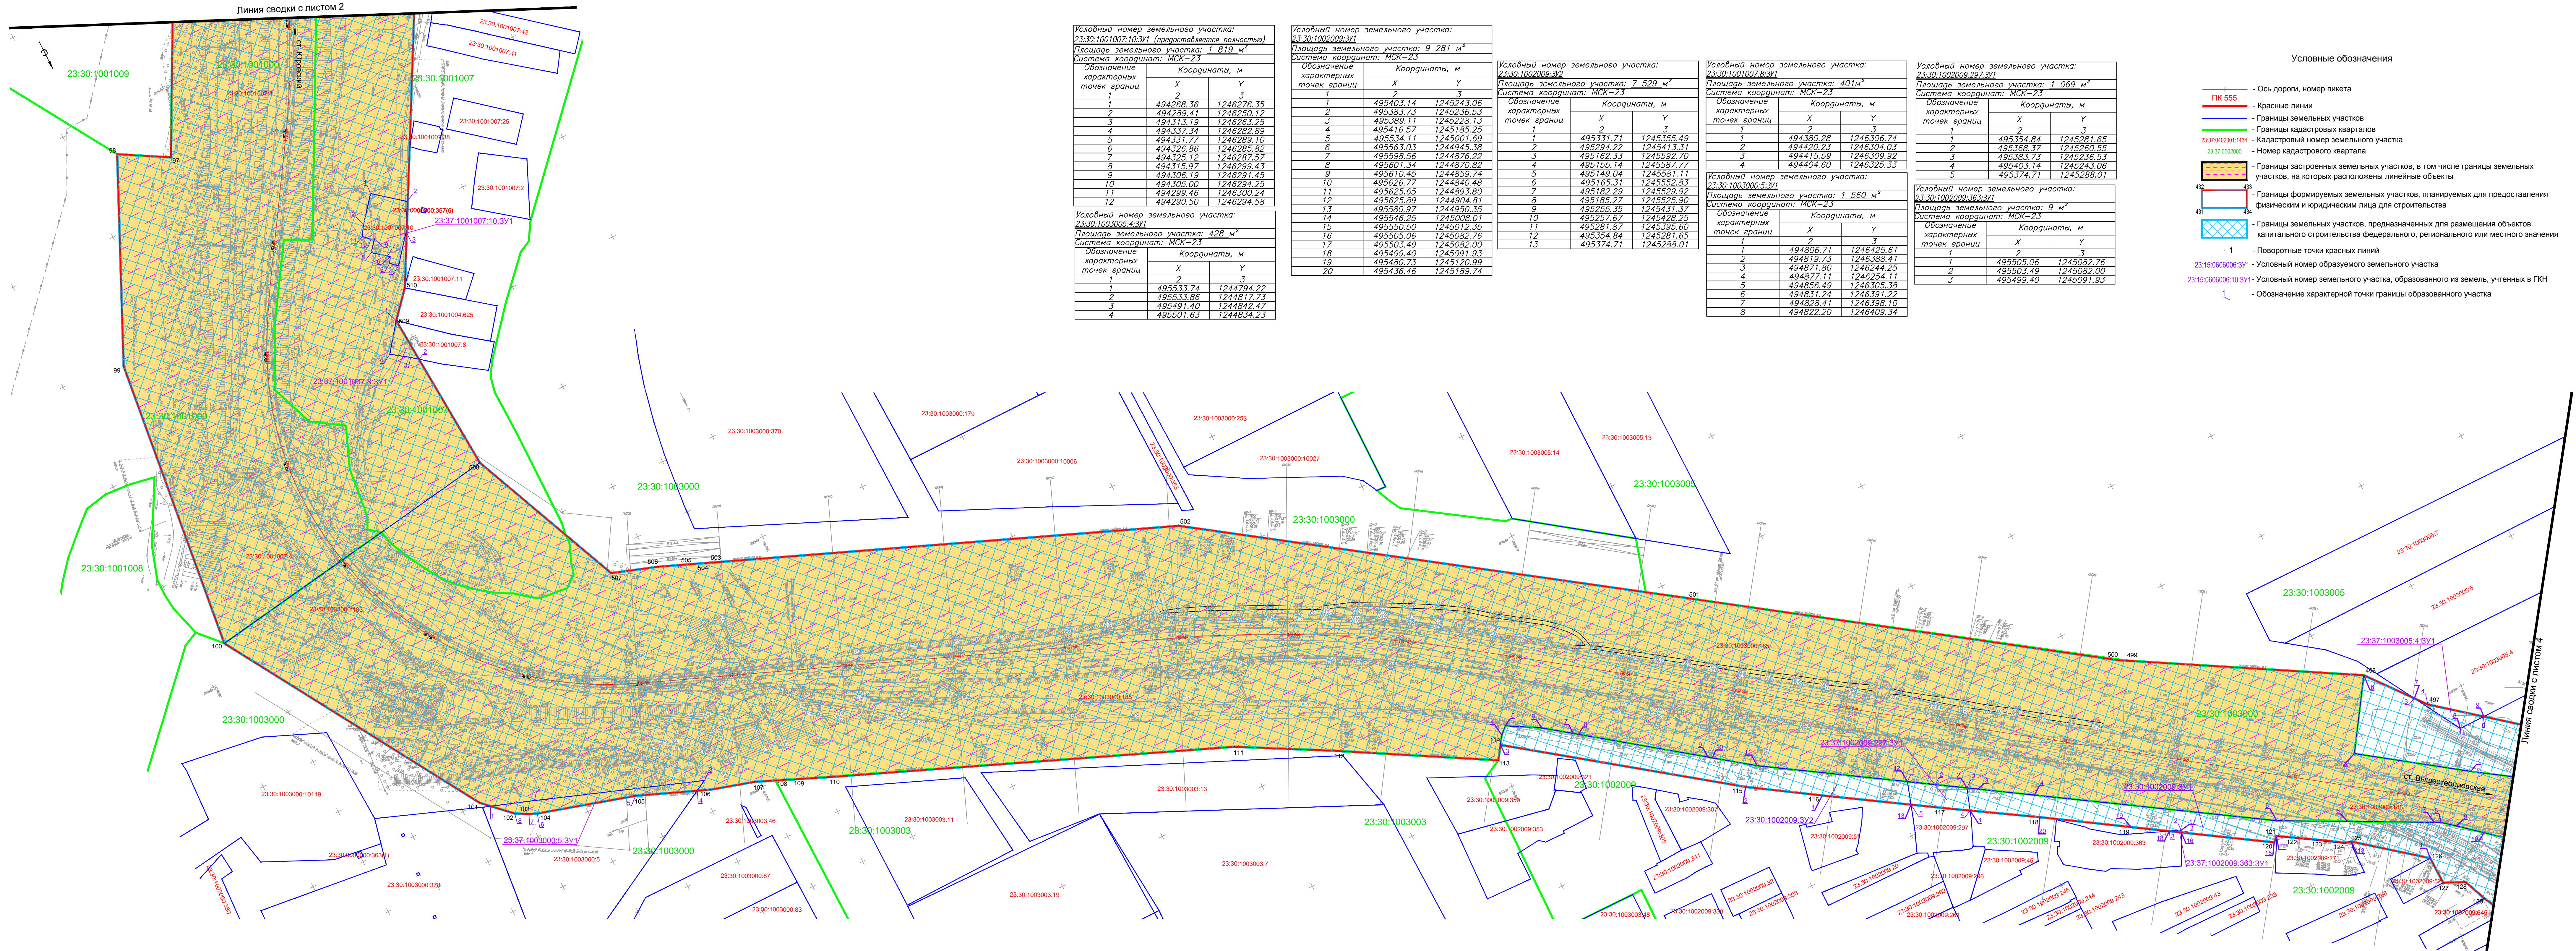

Условный номер земельного участка:
23-30-10010010-10-3/1 (предоставляется полностью)

Площадь земельного участка: 1 819 м²

Система координат: МСК-23

Описание
характерных
точек границ

	Координата, м	
	X	Y
1		3
1	494268,36	1246276,35
2	494319,41	1246280,82
3	494313,19	1246263,25
4	494337,34	1246282,89
5	494331,77	1246289,10
6	494365,86	1246289,82
7	494326,12	1246298,57
8	494315,97	1246299,43
9	494306,19	1246291,45
10	494305,00	1246294,25
11	494309,46	1246291,20
12	494290,50	1246294,58

Условный номер земельного участка: 23.30.100.3005.43V1
 Площадь земельного участка: 428 м²
 Система координат: МСК-23

Обозначение характерных точек границ	Координаты, м	
	X	Y
1	2	3
1	495533.74	1244794.22
2	495533.86	1244817.73
3	495491.40	1244842.47
4	495501.63	1244834.23

Условный номер земельного участка: 23-30.1002003-3/1		
Площадь земельного участка: 9 281 м ²		
Система координат: МСК-23		
Порядковые характерных точек грани	Координаты, м	
	X	Y
1	2	3
1	4952033.14	1245243.06
2	495381.73	1245531.55
3	495389.11	1245228.13
4	495416.57	1245185.25
5	495534.17	1245001.69
6	49553.03	1245046.38
7	495595.56	1244876.22
8	495601.34	1244870.82
9	495610.45	1244859.74
10	495626.77	1244846.45
11	495626.55	1244893.80
12	495625.89	1244904.84

13	495580.97	1244950.35
14	495546.25	1245008.01
15	495550.50	1245012.35
16	495505.06	1245082.76
17	495503.49	1245082.00
18	495499.40	1245091.93
19	495480.73	1245120.99
20	495436.46	1245189.74

Условные номера земельного участка: 23/02/100209-3/2

Площадь земельного участка: 7 529 м²

Система координат: МСК-23

Координаты, м

Порядковые номера точек	Координаты, м	
	X	Y
1	495331.71	1245365.49
2	495294.22	1245413.31
3	495162.33	1245592.70
4	495135.14	1245587.77
5	495150.04	1245552.83
6	495165.31	1245552.83
7	495182.29	1245529.92
8	495185.27	1245263.90
9	495249.29	1245441.31
10	495257.67	1245428.25
11	495281.67	1245396.60
12	495312.71	1245365.49
13	495374.71	1245288.01

Условная номер земельного участка: 23-00.1001007.8-3/1			
Площадь земельного участка: 401м ²			
Система координат: МСК-23			
Обозначение картерных точек границ	Координаты, м		
	X	Y	
1	2	3	
1	494380,28	1248.306.74	
2	494420,23	1248.304.03	
3	494415,59	1248.309.92	
4	494404,66	1248.325.33	
Условная номер земельного участка: 23-00.1003000-3/1			
Площадь земельного участка: 1 560 м ²			
Система координат: МСК-23			
Обозначение картерных точек границ	Координаты, м		
	X	Y	
1	2	3	

Условный номер земельного участка:
23.30.1002009.297.3/1

Площадь земельного участка: 1 069 м²

Система координат: МСК-23


Обозначение характерных точек границы	Координаты, м	
	X	Y
1	2	3
1	495354.84	1245281.65
2	495368.37	1245260.55
3	495383.73	1245236.53
4	495403.14	1245243.06
5	495374.71	1245288.01

Условный номер земельного участка: 23.30.1002009.36.3.3/1
Площадь земельного участка: 9 м²
Система координат: МСК-23

Обозначение характерных точек границы	Координаты, м	
	X	Y
1	2	3
1	495505.06	1245082.76
2	495503.49	1245082.00
3	495499.40	1245091.93

- ### Условные обозначения
- Ось дороги, номер километра
 - Красные линии
 - Границы земельных участков
 - Границы кадастровых кварталов
 - Кадастровый номер земельного участка
 - Номер кадастрового квартала
 - Границы застроенных земельных участков, в том числе границы земельных участков, на которых расположены линейные объекты
 - Границы формируемых земельных участков, планируемых для предоставления физическим и юридическим лицам для строительства
 - Границы земельных участков, предназначенных для размещения объектов капитального строительства федерального, регионального или местного значения
 - Поворотные точки красных линий
 - Условный номер образуемого земельного участка
 - Условный номер земельного участка, образованного из земель, учтенных в ГРН
 - Обозначение характерной точки границы образованного участка


Схема расположения листов

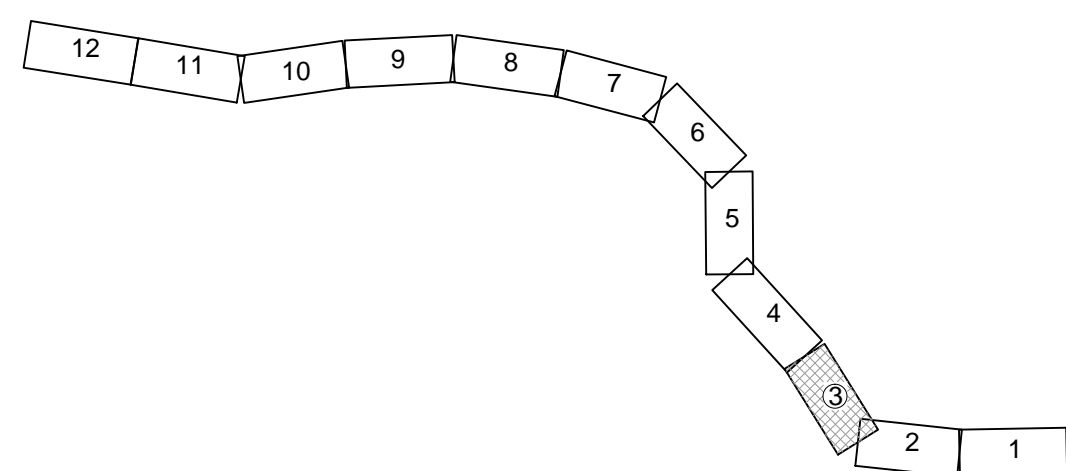

Примечания
1. Система координат местная - МСК-23
2. Система высот - Балтийская 1977г.


ПРИМЕЧАНИЯ

1. Инженерно-топографический план составлен по материалам инженерно-геодезических изысканий, выполненных ООО «Спецстройинвест-М» в ноябре-декабре 2014 г.
В январе - марте 2015 г. выполнены работы по схеме текущих изменений.
2. Система координат местная - МСК-23.
За основные пункты приняты:
Полорогостинский пир., Зол., Благодатный пир., 4шт.; Мельничный пир., 4шт.; п.п. N 5638; п.п. N 0853; п.п. N 9707; Чекон пир. 1шт.; Ручейский пир., 3шт.; Шереметьевский пир., 4шт.; Алгогостинский пир., 4шт.; Черный пир., 3шт.; Катунский пир., 4шт.; Яблоня, п.п. 4шт.; Деметре пир., 2шт.; Газовый пир., 4шт.
3. Система высот - Балтийские 1977г.

Изм.	Кол.уч.	Лист	Подпис	Дата	«Электрификация участка Юрсовский – Вышестеблинская Северо-Кавказской железной дороги в рамках реализации проекта «Юрсовский» Территория Кавказа Тапкан». Электрификация участка железнодорожных путей общего пользования протяженностью 110 км (Анапский, Темпорный районы)				
Разраб.	Воронин			10.15					
Проверил	Тимохов			10.15					
Отв.исполн.	Амиран			10.15					
Железная дорога					Статья	Лист	Листов		
					ДПТ	3	12		
Чертёж механизма территории ПН 730-00-ПК 755+00 M:1:2000									

Формат А2х3

ЧЕРТЕЖ МЕЖЕВАНИЯ ТЕРРИТОРИИ

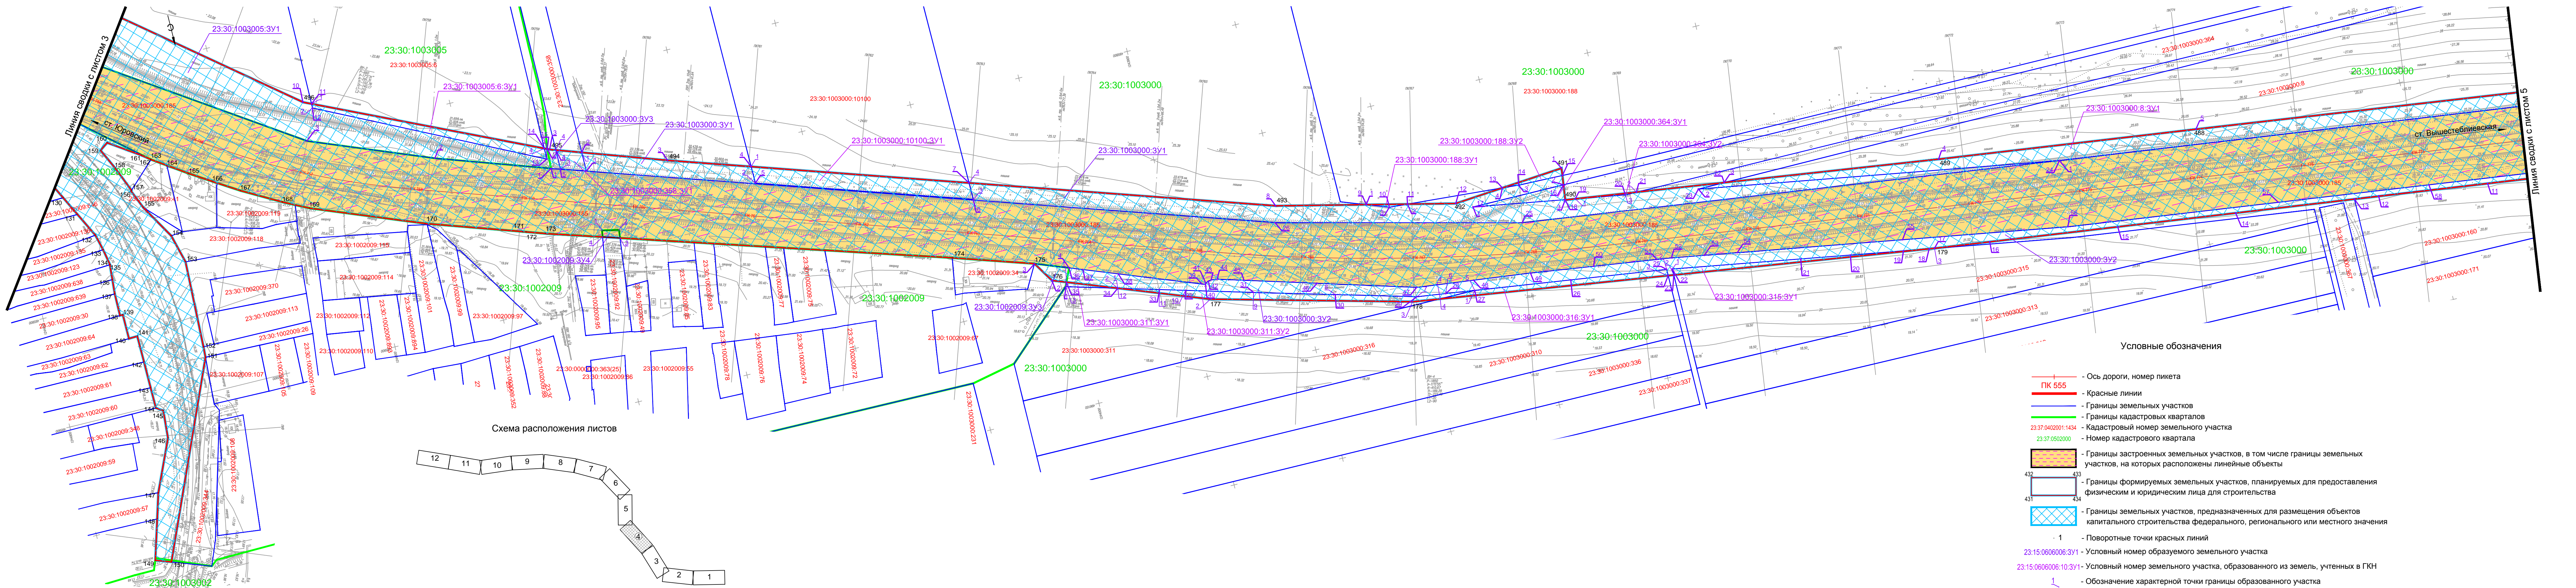

Условный номер земельного участка:
23:30:1003000:3Y2
Площадь земельного участка: 12 374 м²
Система координат: МСК-23

Обозначение характерных точек грани	Координаты, м	
	X	Y
1	2	3
1	496243.69	1242473.64
2	496242.75	1242480.06
3	496239.92	1242480.05
4	496239.10	1242486.49
5	496238.21	1242493.57
6	496234.51	1242522.74
7	496230.09	1242557.58
8	496227.08	1242581.34
9	496215.55	1242672.25
10	496211.43	1242706.71
11	496206.57	1242745.31
12	496193.92	1242842.82
13	496191.58	1242864.46
14	496178.21	1242970.75
15	496164.94	1243076.27
16	496042.35	1243190.74
17	496144.31	1243240.22
18	496143.65	1243244.95
19	496139.89	1243267.73
20	496132.14	1243314.77
21	496124.89	1243358.77
22	496106.14	1243472.58
23	496111.64	1243472.58
24	496110.94	1243477.58
25	496105.31	1243477.58
26	496093.86	1243563.31
27	496082.40	1243649.04
28	496078.94	1243674.91
29	496075.48	1243700.78
30	496056.11	1243771.28

Условный номер земельного участка:
23:30:1003000:3Y2
Площадь земельного участка: 12 374 м²
Система координат: МСК-23

Обозначение характерных точек грани	Координаты, м	
	X	Y
1	2	3
31	496036.74	1243841.77
32	496020.35	1243900.36
33	496014.06	1243922.87
34	496003.96	1243958.94
35	495987.68	1244002.30
36	495975.81	1243996.96
37	495966.15	1243804.04
38	495991.73	1243705.45
39	496018.42	1243884.82
40	496019.40	1243881.88
41	496018.53	1243881.30
42	496017.21	1243878.58
43	496016.73	1243875.95
44	496017.43	1243870.44
45	496024.10	1243847.49
46	496042.35	1243784.66
47	496067.26	1243698.87
48	496073.25	1243647.83
49	496079.24	1243596.78
50	496086.91	1243540.42
51	496094.57	1243484.06
52	496096.27	1243471.05
53	496101.08	1243441.86
54	496105.89	1243412.66
55	496130.05	1243266.14
56	496154.20	1243119.62
57	496178.06	1242931.39
58	496195.15	1242796.64
59	496216.07	1242631.54
60	496236.09	1242473.65
61	496244.87	1242400.78
62	496253.23	1242331.15

Условный номер земельного участка:
23:30:1003000:3Y1
Площадь земельного участка: 15 306 м²
Система координат: МСК-23

Обозначение характерных точек грани	Координаты, м	
	X	Y
1	2	3
1	495788.15	1244395.99
2	495770.95	1244395.99
3	495796.25	1244323.04
4	495819.61	1244251.66
5	495834.83	1244251.66
6	495895.73	1244065.60
7	495880.47	1244065.60
8	495966.15	1243804.04
9	495984.57	1243724.88
10	495991.73	1243705.45
11	495992.93	1243688.99
12	496002.71	1243649.19
13	495999.18	1243602.98
14	496000.25	1243588.28
15	496001.24	1243548.13
16	496009.54	1243549.19
17	496009.44	1243632.58
18	496022.85	1243550.88
19	496024.32	1243541.95
20	496031.60	1243497.61
21	496031.61	1243487.41
22	496042.10	1243408.96
23	496042.23	1243432.76
24	496094.77	1243112.73
25	496033.79	1243593.04
26	495980.64	1243808.08

Условный номер земельного участка:
23:30:1003000:3Y1
Площадь земельного участка: 9 170 м²
Система координат: МСК-23

Обозначение характерных точек грани	Координаты, м	
	X	Y
1	2	3
1	495094.77	1243112.73
2	495042.23	1243429.96
3	495042.10	1243408.96
4	495076.69	1243217.55
5	495096.82	1242987.35
6	495144.16	1242619.03
7	495166.71	1242618.88

Условный номер земельного участка:
23:30:1003000:3Y1
Площадь земельного участка: 19 408 м²
Система координат: МСК-23

Обозначение характерных точек грани	Координаты, м	
	X	Y
1	2	3
1	495770.95	1244426.06
2	495788.30	1244426.06
3	495702.04	1244632.46
4	495826.52	1244826.52
5	495511.51	1244912.61
6	495452.71	1244873.65
7	495401.40	1244842.47
8	495533.86	1244817.73
9	495533.74	1244794.22
10	495667.42	1244627.62
11	495670.69	1244620.51
12	495674.52	1244620.51
13	495769.28	1244427.75
14	495759.45	1244427.68
15	495760.62	1244425.13

Условный номер земельного участка:
23:30:1003000:3Y1
Площадь земельного участка: 639 м²
Система координат: МСК-23

Обозначение характерных точек грани	Координаты, м	
	X	Y
1	2	3
1	496106.14	1243472.58
2	496111.64	1243472.58
3	496144.31	1243470.22

Условный номер земельного участка:
23:30:1003000:3Y1
Площадь земельного участка: 932 м²
Система координат: МСК-23

Обозначение характерных точек грани	Координаты, м	
	X	Y
1	2	3
1	496024.32	1243541.95
2	496031.61	1243487.41
3	496031.60	1243497.61

Условный номер земельного участка:
23:30:1003000:3Y1
Площадь земельного участка: 93 м²
Система координат: МСК-23

Обозначение характерных точек грани	Координаты, м	
	X	Y
1	2	3
1	496082.40	1243649.04
2	496105.31	1243477.58
3	496110.94	1243477.58
4	496082.35	1243680.87

Условный номер земельного участка:
23:30:1003000:3Y1
Площадь земельного участка: 555 м²
Система координат: МСК-23

Обозначение характерных точек грани	Координаты, м	
	X	Y
1	2	3
1	496009.44	1243632.58
2	496009.54	1243549.19
3	496022.85	1243550.88

Условный номер земельного участка:
23:30:1003000:3Y1
Площадь земельного участка: 522 м²
Система координат: МСК-23

Обозначение характерных точек грани	Координаты, м	
	X	Y
1	2	3
1	496003.96	1243958.94
2	496033.29	1243880.85
3	496076.69	1243705.44
4	496082.35	1243680.87
5	496082.40	1243649.04
6	496078.94	1243674.91
7	496075.48	1243700.78
8	496056.11	1243771.28
9	496036.74	1243841.77
10	496020.35	1243900.36
11	496014.06	1243922.87
12	496003.96	1243958.94

Условный номер земельного участка:
23:30:1003000:3Y1
Площадь земельного участка: 382 м²
Система координат: МСК-23

Обозначение характерных точек грани	Координаты, м	
	X	Y
1	2	3
1	495770.95	1244395.99
2	495788.07	1244395.99
3	495780.87	1244417.99
4	495763.32	1244417.99

Примечания
1. Система координат местная - МСК-23.
2. Система высот - Балтийская 1971г.

Изм. Кол.уч. Лист Подк. Подпись Дата
Разраб. Воронин 10.15
Проверил Тимохов 10.15
Отв.исполн. Амриян 10.15

Железная дорога


Стация Лист Листов
ДПТ 4 12

Чертеж межевания территории
ПК 755+00-ПК 777+00
М 1:2000

Тerra's Invest

Формат А2х3

ЧЕРТЕЖ МЕЖЕВАНИЯ ТЕРРИТОРИИ

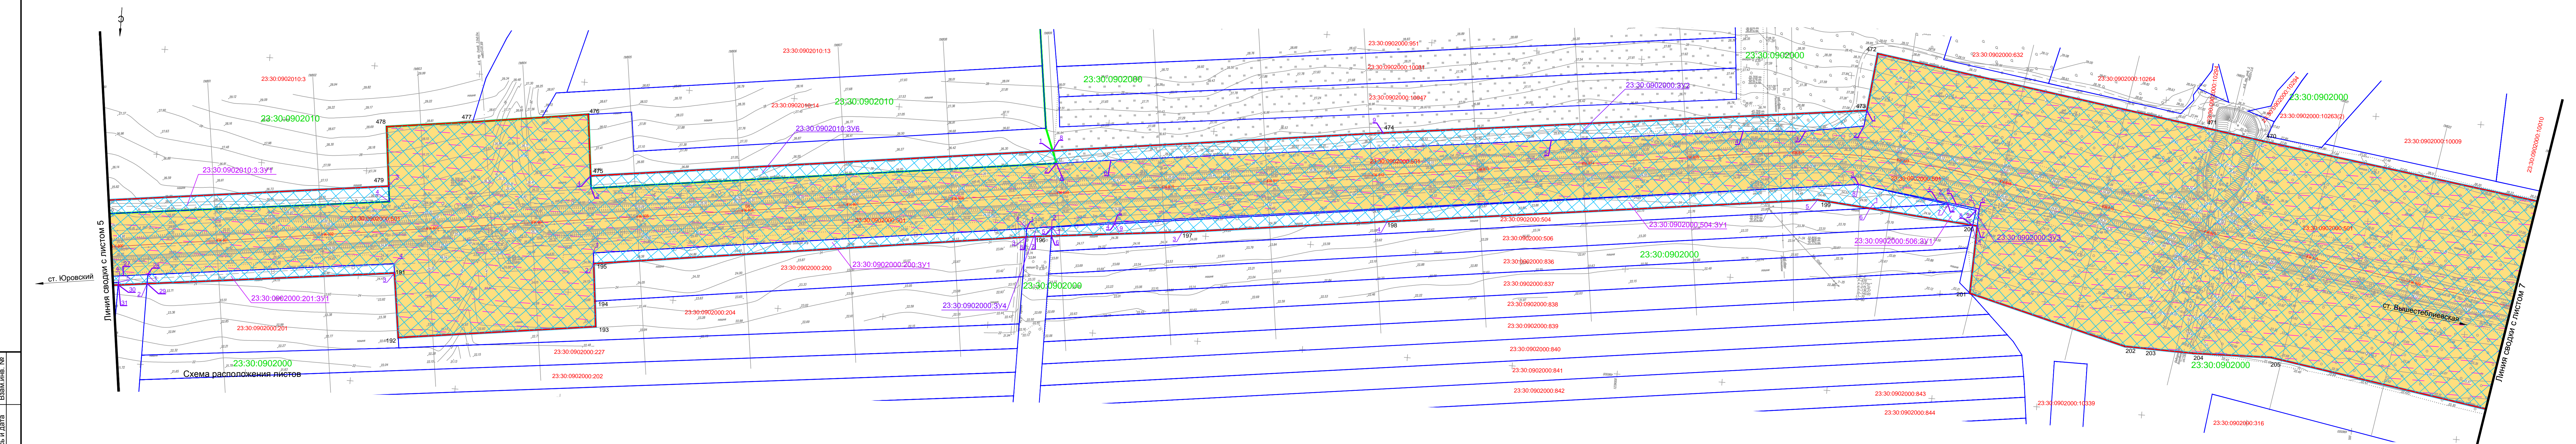

Условный номер земельного участка: 23:30:0902000:3V2
Площадь земельного участка: 10 74
Система координат: МСК-23

Условный номер земельного участка: 23:30:0902010:3У6
Площадь земельного участка: 5 221 кв. м
Система координат: МСК-23

Условный номер земельного участка:	23:30:0902000:504:3У1
Площадь земельного участка:	9 м ²
Система координат:	МСК-23

Система координат, МСК-25		
Обозначение характерных точек грани	Координаты,	
	X	
1	2	
1	496232.06	1238
2	496246.93	1238
3	496256.13	1238
4	496260.97	1238

м	Обозначение характерных точек границ	Координаты	
У		X	
З	1	2	
3782.77	1	496330.36	12°
3784.46	2	496341.97	12°
3839.45	3	496399.72	12°
3898.58	4	496388.20	12°

У	Обозначение характерных точек границы	Координаты	
		X	Y
3	1	2	
39551.30	1	496402.72	
39546.84	2	496411.07	
39985.94	3	496397.55	
39987.26	4	496372.62	

5	496283.45	1239
6	496335.06	1239
7	496341.98	1239
8	496330.36	1239
9	496289.02	1239

0079.65	Условный номер земельного участка
9495.49	23:30:0902010:3:3У1
9546.84	Площадь земельного участка: 4 918
9551.30	Система координат: МСК-23
96239.65	

$3M^2$	5	496320.13	1
	6	496324.41	1
	7	496314.75	1
	8	496302.71	1
	9	496394.74	1

Условный номер земельного участка:	23.30.0902000.3/4	
Площадь земельного участка:	783м ²	
Система координат:	МСК-23	
Обозначение характерных точек границ	Координаты,	
	X	

	Обозначение характерных точек границ	Координаты,	
		X	Y
	1	2	
	1	496471.62	124647.57
M	2	496459.43	124647.57
	3	496412.93	124647.57
Y	4	496427.57	124647.57

Условный номер земельного участка	23:30:0902000:506:3/1
Площадь земельного участка:	984 кв.м
Система координат:	МСК-23
Обозначение характерных точек здания	Координаты X

п/п	пункт	сумма	сумма
1	2		
1	496405.94	1239	
2	496393.24	1239	
3	496302.71	1239	
4	496394.74	1239	
5	496402.72	1239	
6	496411.07	1239	
7	496412.74	1239	
8	496413.95	1239	

Условный номер земельного участка:	23:30:0902000:201:3/1	
Площадь земельного участка:	2 052 кв. м	
Система координат:	МСК-23	
Обозначение характерных точек границ	Координаты,	
1	X	
2	Y	

1	2	3
1	496324.41	1
2	496314.75	1
3	496318.52	1
4	496333.01	1

Условный номер земельного участка:
23:30:0902000:3УЗ

Площадь земельного участка: 161 м²

1	496514.52	124
2	496523.09	124
3	496494.81	124
4	496485.92	124

0399.54
0399.53
0165.87
0167.09

Система координат: МСК-23		
Обозначение характерных точек грани	Координаты,	
	X	
1	2	
1	496318.52	1238
2	496314.75	1238
3	496302.71	1238

М	Условный номер земельного участка 23:30:0902000:200:3У1		
У	Площадь земельного участка: 3 712 кв. м		
З	Система координат: МСК-23		
671.99	Обозначение характерных точек границ	Координаты,	
699.00		Х	
785.24		У	


I
Z_M^2
M
Y

4	496312.08	1238
5	496314.36	1238
6	496317.03	1238
7	496333.22	1238
8	496339.84	1238

709.42	1	2	
691.03	1	496460.97	123
669.07	2	496471.02	123
669.61	3	496413.95	123
674.22	4	496405.04	123

3
9978.91
9977.82
9570.16
9570.16

- | | | |
|--------------------|---|--|
| 962 м ² | Условные обозначения | |
| тп, м | | |
| у | | |
| з | | |
| 1239546,23 |  | - Ось дороги, номер пикета |
| 1239546,19 |  | - Красные линии |
| 1239422,56 |  | - Границы земельных участков |
| 1239229,18 |  | - Границы кадастровых кварталов |
| 1238822,85 | 23.37.0402001.1434 | - Кадастровый номер земельного участка |
| 1238772,75 | 23.37.0502000 | - Номер кадастрового квартала |
| 1238699,00 |  | - Границы застроенных земельных участков, в том числе границы земельных участков, на которых расположены линейные объекты |
| 1238785,24 |  | - Границы формируемых земельных участков, планируемых для предоставления физическим и юридическим лицам для строительства |
| 1239486,95 |  | - Границы земельных участков, предназначенных для размещения объектов капитального строительства федерального, регионального или местного значения |
| жа: | | |
| м ² | | |
| тп, м | | |
| у | | |
| з | | |
| 1238772,75 |  | - Поворотные точки красных линий |
| 1238699,00 | 23.15.0606006.3\У1 | - Условный номер образуемого земельного участка |
| 1239671,99 | 23.15.0606006.10.3\У1 | - Условный номер земельного участка, образованного из земель, учтенных в ГИИ |
| 1238674,12 |  | - Обозначение характерной точки границы образуемого участка |

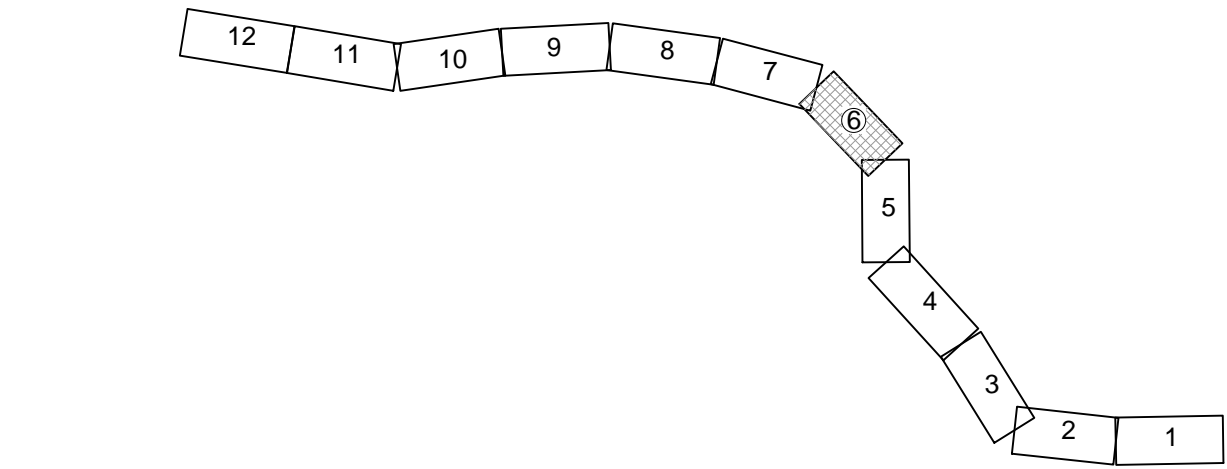


- Примечания
1. Система координат местная - МСК-23.
2. Система высот - Балтийская 1977г.

ПРИМ

1. Инженерно-топографический план составлен по материалам инженерно-геодезических изысканий, выполненных ООО «Спецстройпроект-М» в ноябре-декабре 2014 г. В январе - марте 2015 г. выполнены работы по съемке текущих изменений.
2. Система координат местная - МСК-23.
За исходные пункты приняты:
Плодотворный пир. 3кл.; Благородный пир. 4кл.; Мелничный пир. 4кл.; п.п. N 6363, п.п. N 1 п.п. N 8707; Чекон пир. 1кл.; Разнокопый пир. 4кл.; Шоссе пир. 4кл.; Артектический пир. 4кл.; Черный пир. 3кл.; Капустин пир. 4кл.; Яблоня пир. 4кл.; Дикомет пир. 2кл.; Газовый п.п. 4кл.
3. Система высот - Балтийская 1977г.

[illegible]

ЧЕРТЕЖ МЕЖЕВАНИЯ ТЕРРИТОРИИ

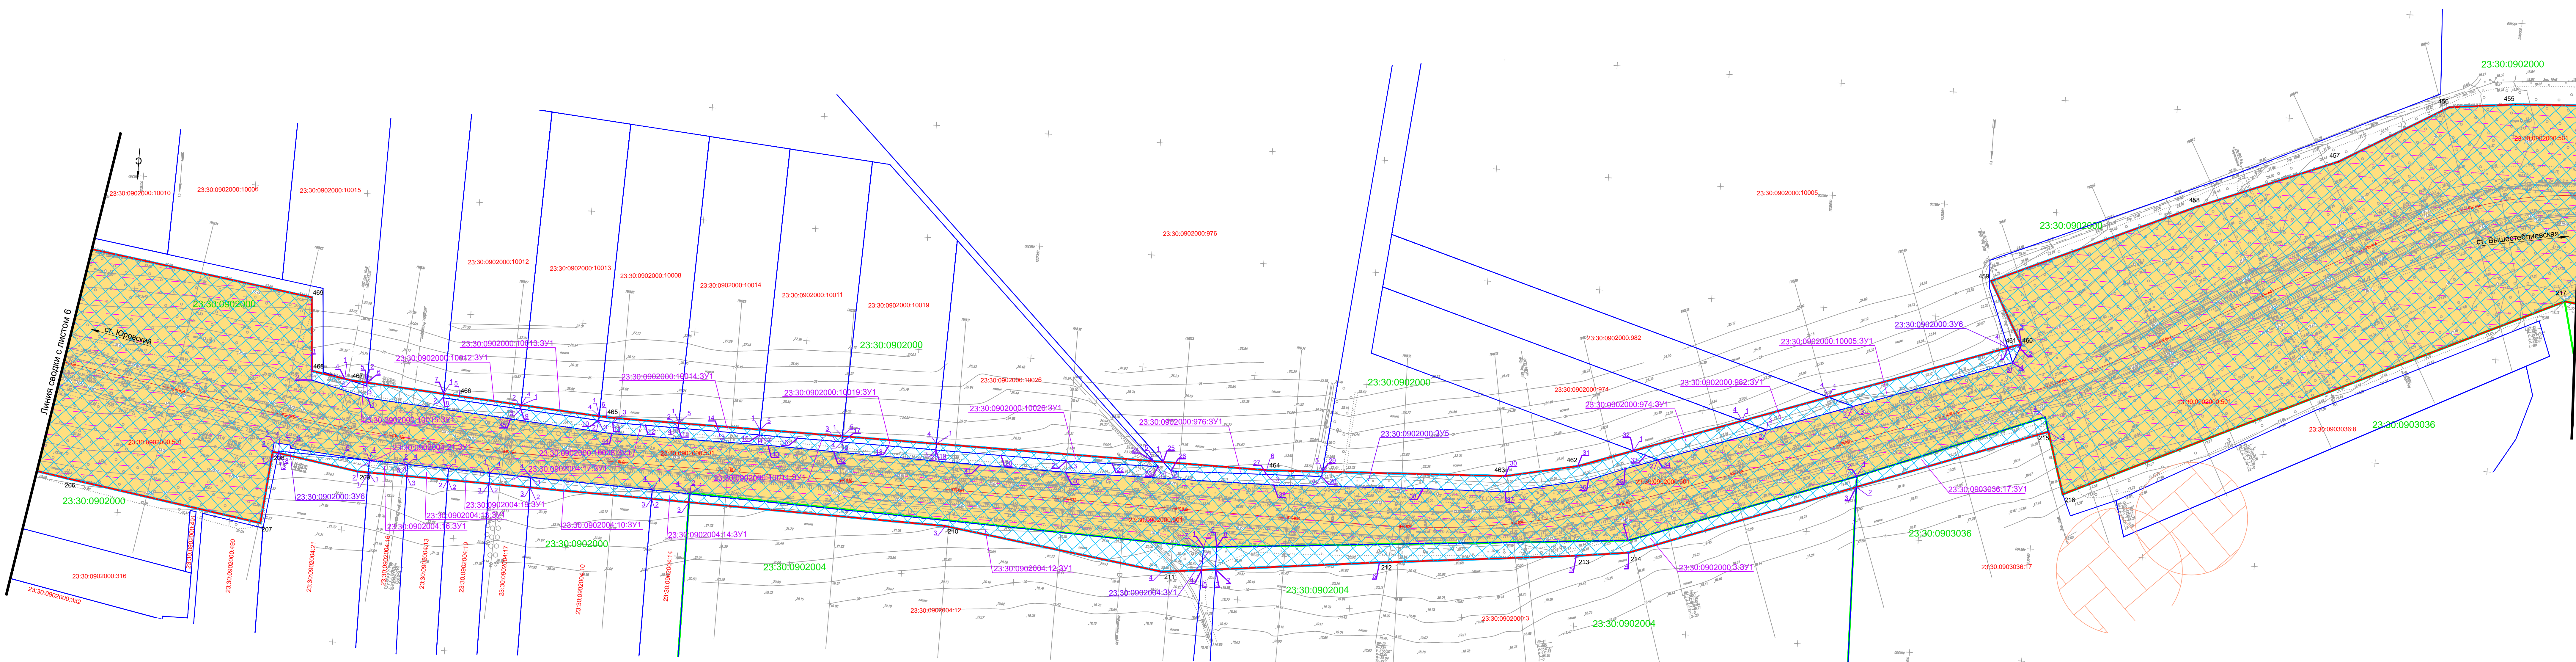

Исходный номер земельного участка: 23.09.000000-08

Площадь земельного участка: 12,741^{м²}

Система координат: МСК-23

Обозначение: Координаты, м

картерных точек

Х

У

1

496,381,29

1237865,41

2

496,381,30

1237865,41

3

496,381,60

1237873,08

4

496,381,61

1237873,08

5

496,381,70

1237887,45

6

496,381,70

1237887,45

7

496,381,72

1237881,51

8

496,381,72

1237881,51

9

496,381,72

1237881,51

10

496,381,72

1237881,51

11

496,381,72

1237881,51

12

496,386,14

1237637,27

13

496,386,14

1237637,27

295

496,386,14

12

Условные обозначен

- Ось дороги, номер килоета
- Красные линии
 - Границы земельных участков
 - Границы кадастровых кварталов
 - Кадастровый номер земельного участка
 - Номер кадастрового квартала
- Границы застроенных земельных участков, в том числе границы земельных участков, на которых расположены линейные объекты
- Границы охранной зоны объектов культурного наследия
- Границы формируемых земельных участков, планируемых для предоставления физическим и юридическим лицам для строительства
- Границы земельных участков, предназначенных для размещения объектов капитального строительства федерального, регионального или местного значения
- Поворотные точки красных линий
- Условный номер образуемого земельного участка
- Условный номер земельного участка, образованного из земель, учтенных в КН
- Обозначение характерной точки границы образуемого участка

ПРИМЕЧАНИЈА

1. Инженерно-топографический план составлен по материалам инженерно-топографического изыскания, выполненного ООО «Спецстройпроект-М» в ноябре-декабре 2014 г. В январе - марте 2015 г. выполнены работы по съёмке текущих изменений.
2. Система координат местная - МСК-23.
За исходные пункты приняты:
Подполитовский п.р. 2п.1; Благодатный п.р. 4п.1; Мельничинский п.р. 4п.1; п.п. N 5638; п.п. N 9707; Чечон п.р. 1п.1; Разноужный п.р. 3п.1; Шоссе п.р. 4п.1; Арговетинский п.р. 4п.1; п.р. 2п.1; Капустинский п.р. 4п.1; Яблоня, п.п. 4п.1; Диаметр п.р. 2п.1; Газовый п.п. 4п.1.
3. Система высот - Балтийская 1977г.

[illegible]

110 км (Азартский, Тем)

Железная дорога

© 2006 The Authors

Чертеж межевания территории

ПК 823+00-ПК 846+00
М 1:2000

Формат А2:

Version 1.02

ЧЕРТЕЖ МЕЖЕВАНИЯ ТЕРРИТОРИИ



Условный номер земельного участка: 23-30-0902000-3\10			
Площадь земельного участка: 1 625м²			
Система координат: МСК-23			
Обозначение характерных точек зрания	Координаты, м		
	X	Y	
	1	2	3
	1	495936.15	1235106.80
	2	495936.57	1235067.68
	3	495967.30	1235030.80
	4	495942.95	1235068.71
	5	495942.95	1235129.14
	6	495961.87	1235129.14
	7	495950.48	1235219.69
8	495949.88	1235226.19	

Условный номер земельного участка: 23:30:0903035:94-3/1 (предоставляется на основе)		
Площадь земельного участка: 1 686м ²		
Система координат: МСК-23		
Обозначение характерных точек вращи	Координаты, м	
	X	Y
1	2	3
1	496209.93	1234997.04
2	496215.20	1234998.32
3	496234.09	1234999.93
4	496258.19	1235001.54
5	496258.74	1234995.54
6	496218.42	1234996.36
7	496218.04	1234966.47
8	496212.03	1234966.63
9	496211.59	1234973.09
10	496210.42	1234992.49

Условный номер земельного участка: 23-30-0902000-2-3/1		
Площадь земельного участка: 619м ²		
Система координат: МСК-23		
Обозначение характерных точек грани	Координаты, м	
	X	Y
1	495940.78	1235307.24
2	495940.66	1235293.24
3	495938.71	1235280.13
4	495949.80	1235278.71
5	495949.80	1235275.98
6	495959.68	1235274.87
7	495959.73	1235257.87
8	495963.32	1235275.65


10	495956.60	1235303.54
----	-----------	------------

Условные обозначения

- Ось дороги, номер пикета
- Красные линии
- Границы земельных участков
- Границы кадастровых кварталов
- Кадастровый номер земельного участка
- Номер кадастрового квартала
- Границы застроенных земельных участков, в том числе границы земельных участков, на которых расположены линейные объекты
- Границы формируемых земельных участков, планируемых для предоставления физическим и юридическим лицам для строительства
- Границы земельных участков, предназначенных для размещения объектов капитального строительства федерального, регионального или местного значения
- Поворотные точки красных линий
- Условный номер образуемого земельного участка
- Условный номер земельного участка, образованного из земель, учтенных в ГКН
- Обозначение характерной точки границы образуемого участка

ПРИМЕЧАНИЯ

1. Инженерно-топографический план составлен по материалам инженерно-геодезических изысканий, выполненных ООО «Спецстройпроект-М» в ноябре-декабре 2014 г. В январе - марте 2015 г. выполнены работы по съемке текущих изменений.
2. Система координат местная - МСК-23.
За исходные пункты приняты:
Подлитоинский п.п. 2кп.; Благодарный п.п. 4кп.; Мельничный п.п. 4кп.; п.п. N 5638; п.п. N 0853; п.п. N 9707; Чеон п.п. 1кп.; Разнокол п.п. 3кп.; Шошее п.п. 4кп.; Артегонский п.п. 4кп.; Черный п.п. 3кп.; Капустин п.п. 4кп.; Яблоня, п.п. 4кп.; Джемете п.п. 2кп.; Газовый п.п. 4кп.
3. Система высот - Балтийская 1977г.

					«Электрификация участка Юрсовский – Шихотобовская Северо-Кавказской железной дороги» в рамках реализации проекта «Юрсовский» Территории Кавказа Тагань, электрификация участка железнодорожных путей общего пользования протяженностью 110 км (Анапский, Терекский районы)»			
Изм. Колуч.	Лист	№док.	Подпись	Дата				
Разработ.	Боронин			10.15	Железная дорога	Стандия	Лист	Листов
	Левченко			10.15		ДТП	8	12
Отв.исполн.	Амвирян			10.15				
Чертёж межевания территории ПК 846-00-ПК 869-00 М 1-2000								

Формат А2х3

ЧЕРТЕЖ МЕЖЕВАНИЯ ТЕРРИТОРИИ


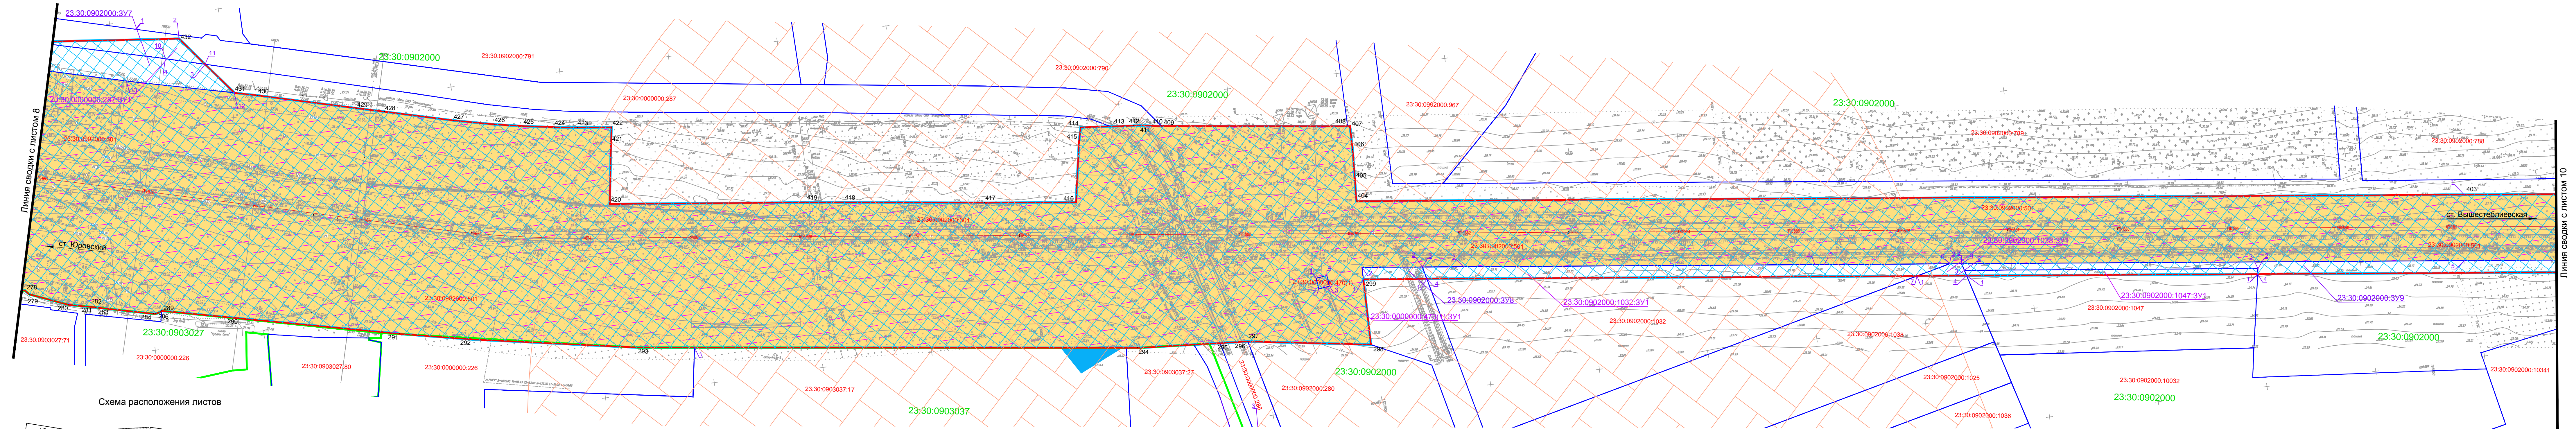


Схема расположения листов

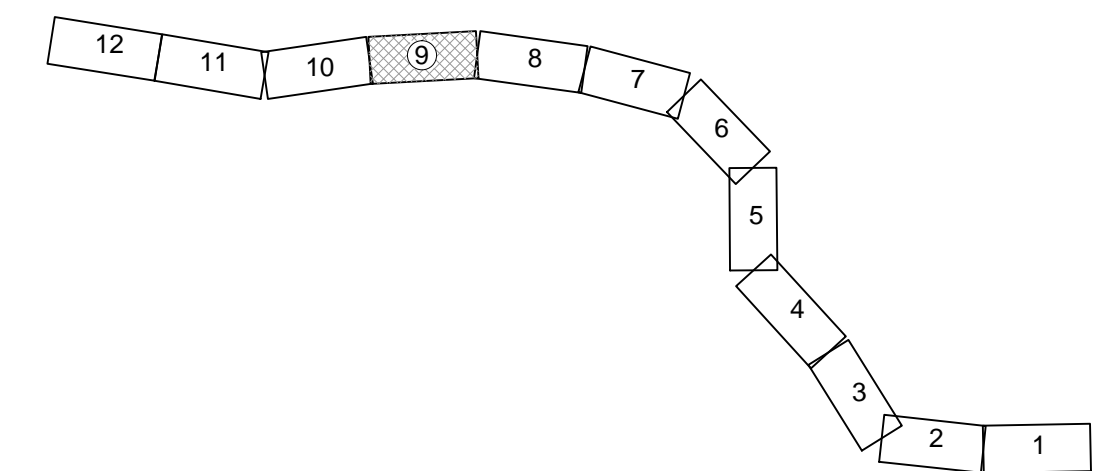

ПРИМЕЧАНИЯ

- Инженерно-топографический план составлен по материалам инженерно-геодезических изысканий, выполненных ООО «Спецстройпроект-М» в ноябре-декабре 2014 г.
- В январе - марте 2015 г. выполнены работы по съемке текущих изменений.
- Система координат местная - МСК-23.
- За исходные пункты приняты: Плодотоминский пир. 2кп.; Благодарный пир. 4кп.; п.п. N 5638; п.п. N 0853; п.п. N 9707; Чекон пир. 1кп.; Разнокоп пир. 3кп.; Шоссе пир. 4кп.; Агротехник пир. 4кп.; Черный пир. 3кп.; Капустин п.п. 4кп.; Яблоня, п.п. 4кп.; Джемет пир. 2кп.; Газовый п.п. 4кп.
- Полное название объекта по соответствующему титулу см. том 3.1, тестовая часть.
- Система высот - Балтийская 1977г.

Условный номер земельного участка: 23:30:0902000:1032:3У1		
Площадь земельного участка: 5 036м ²		
Система координат: МСК-23		
Обозначение характерных точек границ		
	Координаты, м	
	X	Y
1	496696.53	1232444.17
2	496685.30	1232446.68
3	496690.30	1232409.44
4	496732.86	1232092.29
5	496733.99	1232083.84
6	496749.16	1231970.77
7	496756.06	1232001.65

Условный номер земельного участка: 23:30:0902000:3У9		
Площадь земельного участка: 7 853 м ²		
Система координат: МСК-23		
Обозначение характерных точек границ		
	Координаты, м	
	X	Y
1	496797.42	1231694.16
2	496792.44	1231693.20
3	496756.90	1231958.23
4	496750.62	1231959.89
5	496811.96	1231505.71
6	496859.62	1231147.20
7	496860.71	1231139.01
8	496872.28	1231137.60

Условный номер земельного участка: 23:30:0902000:3У8		
Площадь земельного участка: 608 м ²		
Система координат: МСК-23		
Обозначение характерных точек границ		
	Координаты, м	
	X	Y
1	496688.83	1232501.40
2	496678.00	1232501.13
3	496685.30	1232446.68
4	496696.53	1232444.17

Условный номер земельного участка: 23:30:0000000:287:3У1		
Площадь земельного участка: 1 571м ²		
Система координат: МСК-23		
Обозначение характерных точек границ		
	Координаты, м	
	X	Y
1	496306.03	1233673.84
2	496322.03	1233539.20
3	496348.32	1233518.92
4	496336.26	1233554.05

Условный номер земельного участка: 23:30:0902000:1047:3У1		
Площадь земельного участка: 21 125м ²		
Система координат: МСК-23		
Обозначение характерных точек границ		
	Координаты, м	
	X	Y
1	496077.41	1234600.07
2	496051.73	1234593.07
3	496086.16	1234466.66
4	496126.07	1234322.43
5	496177.89	1234136.35
6	496188.74	1234096.83
7	496235.14	1233940.16
8	496292.58	1233779.28
9	496306.03	1233673.84
10	496336.26	1233554.05
11	496348.32	1233518.92
12	496377.84	1233496.14
13	496353.50	1233592.02
14	496322.03	1233705.24
15	496290.75	1233820.03
16	496286.38	1233831.03
17	496279.54	1233829.18
18	496172.53	1234230.28
19	496167.76	1234247.05
20	496102.17	1234473.47
21	496103.90	1234475.41
22	496107.39	1234479.33
23	496110.31	1234482.61

Условный номер земельного участка: 23:30:0902000:1038:3У1		
Площадь земельного участка: 307 м ²		
Система координат: МСК-23		
Обозначение характерных точек границ		
	Координаты, м	
	X	Y
1	496756.06	1232001.65
2	496749.16	1231970.77
3	496750.62	1231959.89
4	496762.08	1231956.87

Условный номер земельного участка: 23:30:0000000:470(1):3У1		
Площадь земельного участка: 100 м ²		
Система координат: МСК-23		
Обозначение характерных точек границ		
	Координаты, м	
	X	Y
1	496681.94	1232543.88
2	496691.89	1232542.94
3	496690.96	1232532.99
4	496681.00	1232533.92


Условные обозначения

- Ось дороги, номер пикета
- Красные линии
- Границы земельных участков
- Границы кадастровых кварталов
- Кадастровый номер земельного участка
- Номер кадастрового квартала
- Границы застроенных земельных участков, в том числе границы земельных участков, на которых расположены линейные объекты
- Границы охранный зоны объектов культурного наследия
- Полоса отвода, учтенная в титуле 5525
- Границы формируемых земельных участков, планируемых для предоставления физическим и юридическим лицам для строительства
- Границы земельных участков, предназначенных для размещения объектов капитального строительства федерального, регионального или местного значения
- Поворотные точки красных линий
- Условный номер образуемого земельного участка
- Условный номер земельного участка, образованного из земель, учтенных в ГКН
- Обозначение характерной точки границы образованного участка







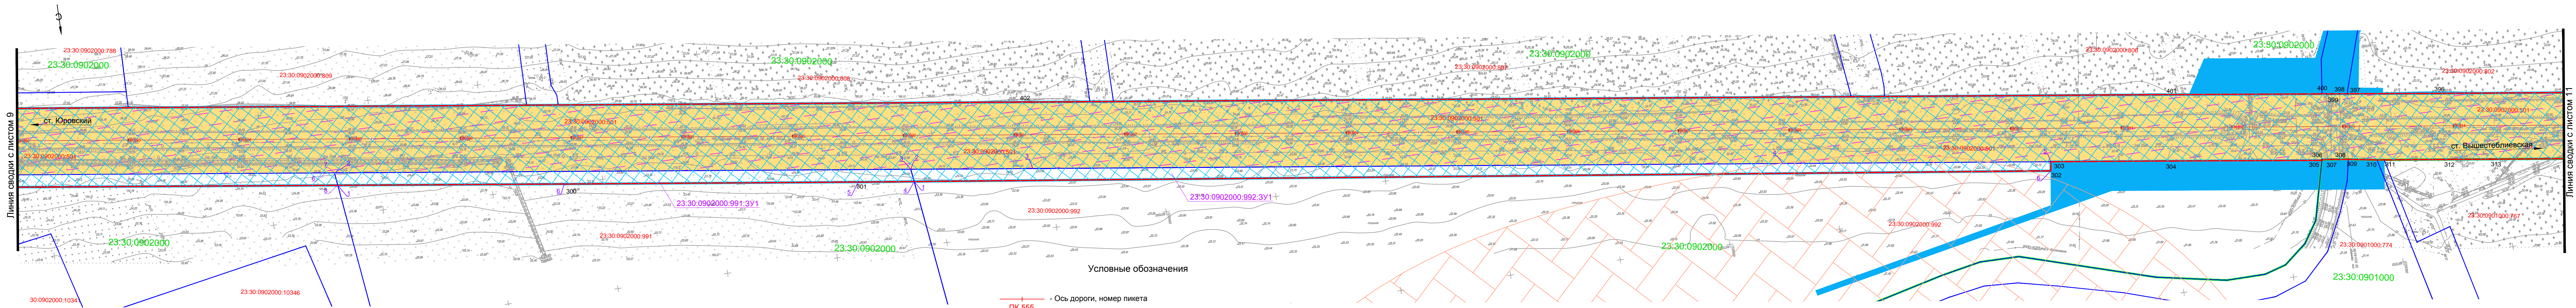






						«Электрификация участка Юровский – Вышестебливская Северо-Кавказской железной дороги» в рамках реализации проекта «Юровский-Темрюк-Кавказ-Тамань, электрификация участка железнодорожных путей общего пользования протяженностью 110 км (Анапский, Темрюкский районы)»				
Изм.	Кол.уч.	Лист	Инд.	Подпись	Дата			Стадия	Лист	Листов
Разраб.		Воронин			10.15	Железная дорога		ДПТ	9	12
Проверил		Тимохов			10.15					
Отв.исполн.		Амирян			10.15					
Чертеж межевания территории ПК 869+00-ПК 892+00 М 1:2000										



ЧЕРТЕЖ МЕЖЕВАНИЯ ТЕРРИТОРИИ



Условные обозначения


- | | |
|---|--|
|  | - Ось дороги, номер пикета |
|  | - Красные линии |
|  | - Границы земельных участков |
|  | - Границы кадастровых кварталов |
|  | - Кадастровый номер земельного участка |
|  | - Номер кадастрового квартала |
|  | - Границы застроенных земельных участков, в том числе границы земельных участков, на которых расположены линейные объекты |
|  | - Границы охранный зоны объектов культурного наследия |
|  | - Полоса отвода, учтенная в титуле 5525 |
|  | - Границы формируемых земельных участков, планируемых для предоставления физическим и юридическим лицам для строительства |
|  | - Границы земельных участков, предназначенных для размещения объектов капитального строительства федерального, регионального или местного значения |
|  | - Поворотные точки красных линий |
- 23.15.06.060006.391 - Условный номер образуемого земельного участка
- 23.15.06.060006.10.391 - Условный номер земельного участка, образованного из земель, учтенных в ГКН
-  - Обозначение характерной точки границы образованного участка

Примечания
1. Система координат местная - МСК-23.
2. Система высот - Балтийская 1977г.

[illegible]

Формат А2х3

ЧЕРТЕЖ МЕЖЕВАНИЯ ТЕРРИТОРИИ

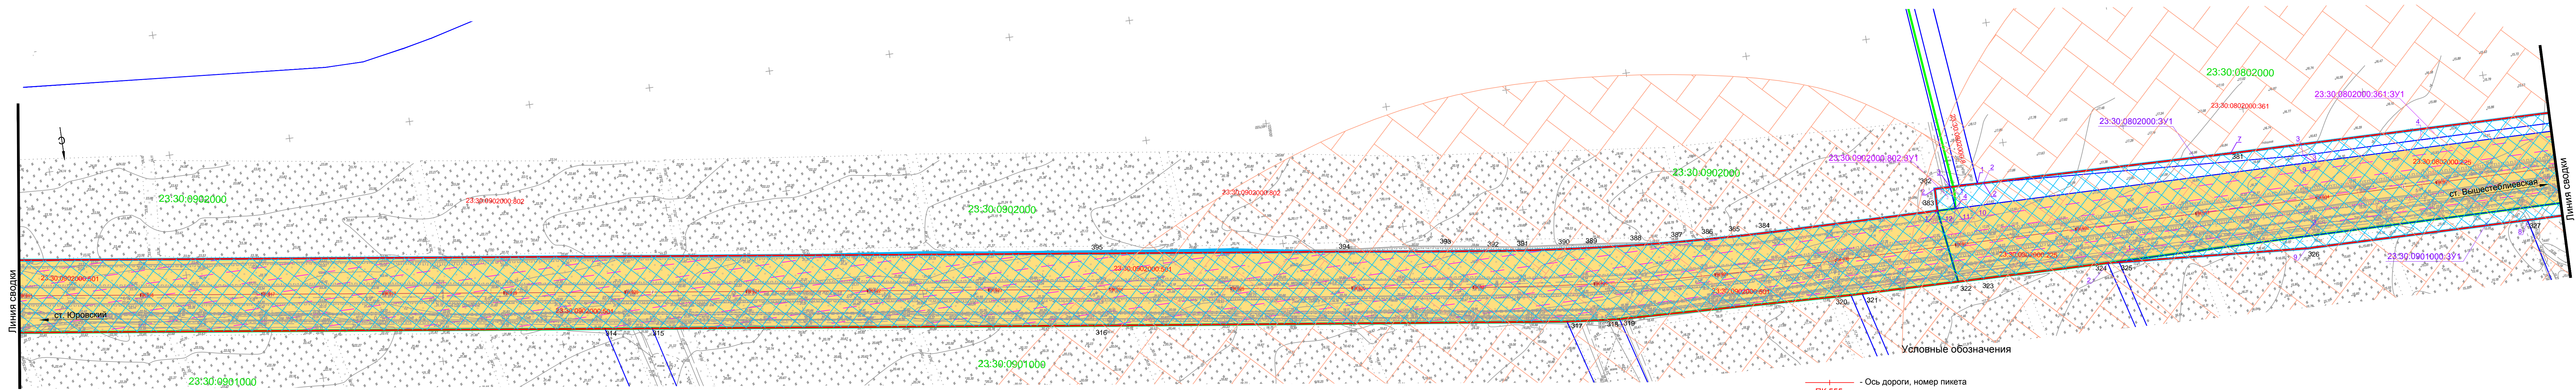

Условные обозначения

- Ось дороги, номер пикета
- Красные линии
- Границы земельных участков
- Границы кадастровых кварталов
- Кадастровый номер земельного участка
- Номер кадастрового квартала
- Границы застроенных земельных участков, в том числе границы земельных участков, на которых расположены линейные объекты
- Границы формируемых земельных участков, планируемых для предоставления физическим и юридическим лицам для строительства
- Границы земельных участков, предназначенных для размещения объектов капитального строительства федерального, регионального или местного значения
- Повороты точки красных линий
- Условный номер образуемого земельного участка
- Условный номер земельного участка, образованного из земель, учтенных в ГКН
- Обозначение характерной точки границы образованного участка

Примечания
1. Система координат местная - МСК-23.
2. Система высот - Балтийская 1977г.

[illegible]

Формат А2х3

ЧЕРТЕЖ МЕЖЕВАНИЯ ТЕРРИТОРИИ


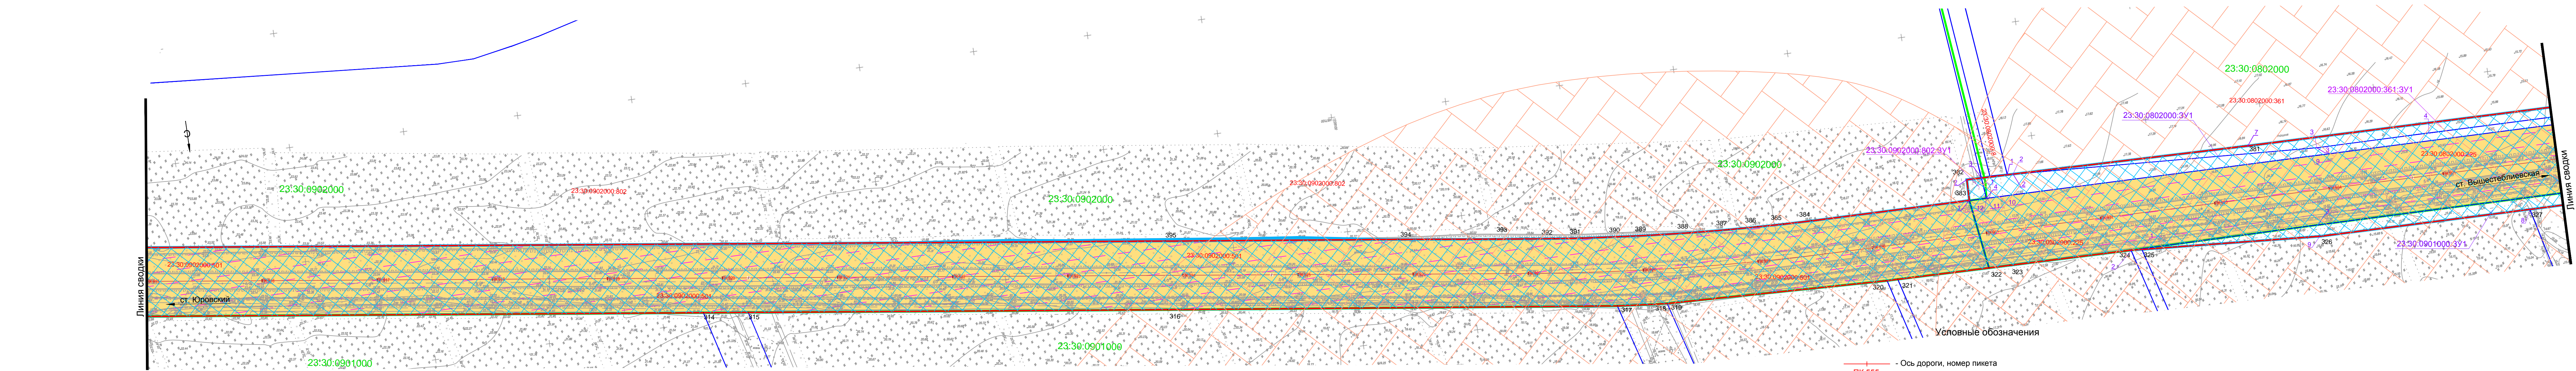


Схема расположения листов

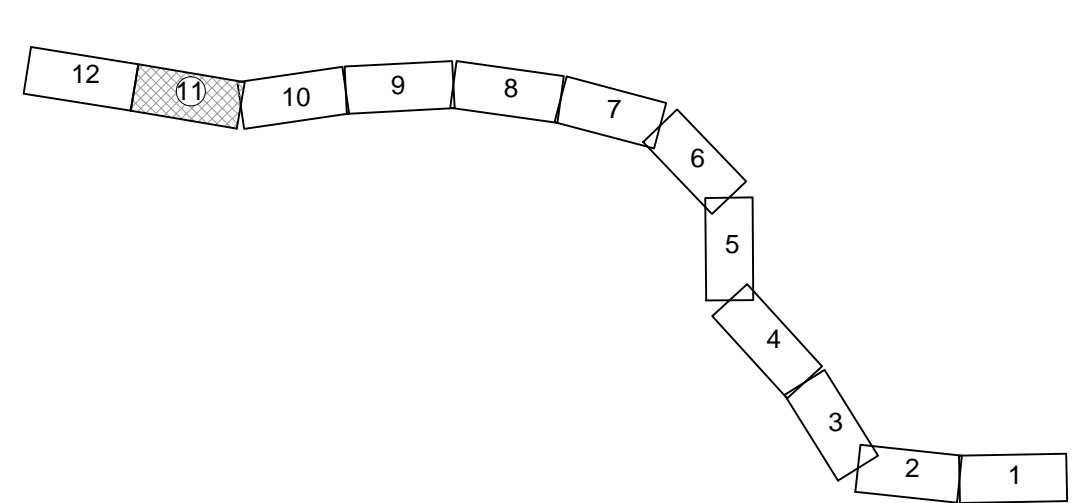

Условный номер земельного участка: 23:30:0902000:802:3/1		
Площадь земельного участка: 251 м ²		
Система координат: МСК-23		
Обозначение характерных точек грани	Координаты, м	
	X	Y
1	2	3
1	497248.32	1227561.33
2	497230.09	1227560.97
3	497230.34	1227548.28
4	497248.48	1227546.40

Условный номер земельного участка: 23.30.0802000-3/1			
Площадь земельного участка: 6 181м ²			
Система координат: МСК-23			
Образцы характерных точек вершин	Координаты, м		
	X	Y	
1	2	3	
1	497303.89	1227548.54	
2	497303.89	1227530.48	
3	497244.91	1227255.58	
4	497245.73	1227158.58	
5	497448.59	1226900.40	
6	497410.18	1226888.58	
7	497440.30	1226889.89	
8	497255.30	1226889.89	
9	497251.42	1227261.66	
10	497448.61	1227534.34	
11	497448.49	1227548.49	
12	497248.48	1227548.48	

Калыбтан номер земельного участка: 23:30:0901000:3/1

Площадь земельного участка: 4,381 м²

Система координат: МСК-23

Обозначение
характерных
точек вращи

	Координаты, м		
	X	Y	Z
1	497311.22	122741.88	72
2	497310.52	122742.72	72
3	497311.10	122743.58	72
4	497314.97	122689.53	72
5	497322.52	122689.75	51
6	497322.22	122690.98	98
7	497324.04	122703.32	32
8	497323.62	122708.08	08
9	497321.40	122726.24	24


Исходный номер земельного участка: 23:30:0802000:361:3/1		
Площадь земельного участка: 2 218 м ²		
Система координат: МСК-23		
Обозначение характерных точек зрания	Координаты, м	
	X	Y
1	2	3
1	497311.52	1227418.72
2	497310.52	1227427.72
3	497313.57	1227436.72
4	497314.97	1226899.33
5	497322.52	1226897.51
6	497322.22	1226909.98
7	497324.04	1227037.32
8	497321.62	1227080.08
9	497327.40	1227264.24

Примечания
1. Система координат местная - МСК-23.
2. Система высот - Балтийская 1977г.

[illegible]

Формат А2х3

ЧЕРТЕЖ МЕЖЕВАНИЯ ТЕРРИТОРИИ

 

Условный номер земельного участка: 23:30:0802000:360:3У1	
Площадь земельного участка:	
Система координат: МСК-23	
Обозначение характерных точек границ	Координаты
	X
	Y
1	497203.79
2	497203.28
3	497253.91
4	497250.00
5	497249.01
6	497234.05
7	497238.76
8	497203.79

Примечания
1. Система координат местная - М
2. Система высот - Балтийская 197

Условный номер земельного участка:		
23:30:0802000:3/2		
Площадь земельного участка: 102 м ²		
Система координат: МСК-23		
Обозначение характерных точек	Координаты, м	
Х	Y	
2	3	
1	497233,98	1226642,71
2	497234,05	1226635,91
3	497249,01	1226636,54
4	497248,98	1226643,37

Условный номер земельного участка:
23:30:0802006:3У1

Площадь земельного участка: 5 089 м²		
Система координат: МСК-23		
Обозначение характерных точек границы	Координаты, м	
	X	Y
1	2	3
1	497188.11	1225855.26
2	497171.66	1225754.88
3	497175.26	1225754.88
4	497179.85	1225639.17
5	497188.43	1225639.17
6	497188.70	1225542.54
7	497181.17	1225542.54
8	497175.76	1225542.54
9	497190.90	1225426.22
10	497200.16	1225972.98

Условный номер земельного участка:
23:30:0802000:442:3У1

Площадь земельного участка: 261 м ²		
Система координат: МСК-23		
Обозначение характерных точек границы	Координаты, м	
	X	Y
1	2	3
1	497185.09	1225256.38
2	497188.71	1225256.37
3	497188.64	1225158.88
4	497186.13	1225179.95

						«Электрификация участка Юровский – Вышестеблевская Северо-Кавказской железной дороги» в рамках реализации проекта «Юровский-Темпокок-Кавказ-Тамань, электрификация участка железнодорожных путей общего пользования протяженностью 110 км (Анапский, Темпоковский районы)»				
Копуч	Лист	Идкд	Подпись	Дата	Железная дорога	Стадия	Лист	Листов		
аб.	Воронин	10.15				ДПТ	12	12		
ерил	Тимохов	10.15								
исполн	Амирян	10.15			Чертеж межевания территории М 1:2000	