



Документация по планировке территории объекта

«Электрификация участка Юровский – Вышестеблиевская
Северо-Кавказской железной дороги» в рамках реализации проекта
«Юровский-Темрюк-Кавказ-Тамань, электрификация участка
железнодорожных путей общего пользования
протяженностью 110 км (Анапский, Темрюкский районы)»

Том 3.2

Часть 3. Проект межевания территории

Книга 2. Графические материалы

(Муниципальное образование Темрюкский район)



Документация по планировке территории объекта

«Электрификация участка Юровский – Вышестеблиевская
Северо-Кавказской железной дороги» в рамках реализации проекта
«Юровский-Темрюк-Кавказ-Тамань, электрификация участка
железнодорожных путей общего пользования
протяженностью 110 км (Анапский, Темрюкский районы)»

Том 3.2

Часть 3. Проект межевания территории

Книга 2. Графические материалы

(Муниципальное образование Темрюкский район)


Генеральный директор


Е.А. Цымбал

Начальник отдела кадастра и
исходно-разрешительной документации

Н.А. Амирян


№ п/п	Наименование документов и материалов	Страница
1	Содержание	
2	Состав документации по планировке территории	
3	Чертежи межевания территории	

						«Электрификация участка Юровский – Вышестеблиевская Северо-Кавказской железной дороги» в рамках реализации проекта «Юровский-Темрюк-Кавказ-Тамань, электрификация участка железнодорожных путей общего пользования протяженностью 110 км (Анапский, Темрюкский районы)»			
Изм.	Кол.	Лист	№ док	Подпись	Дата	Содержание	Стадия	Лист	Листов
Разработал		Воронин			10.15		П	1	1
Проверил		Тимохов			10.15				
Отв.исполн.		Амирян			10.15				







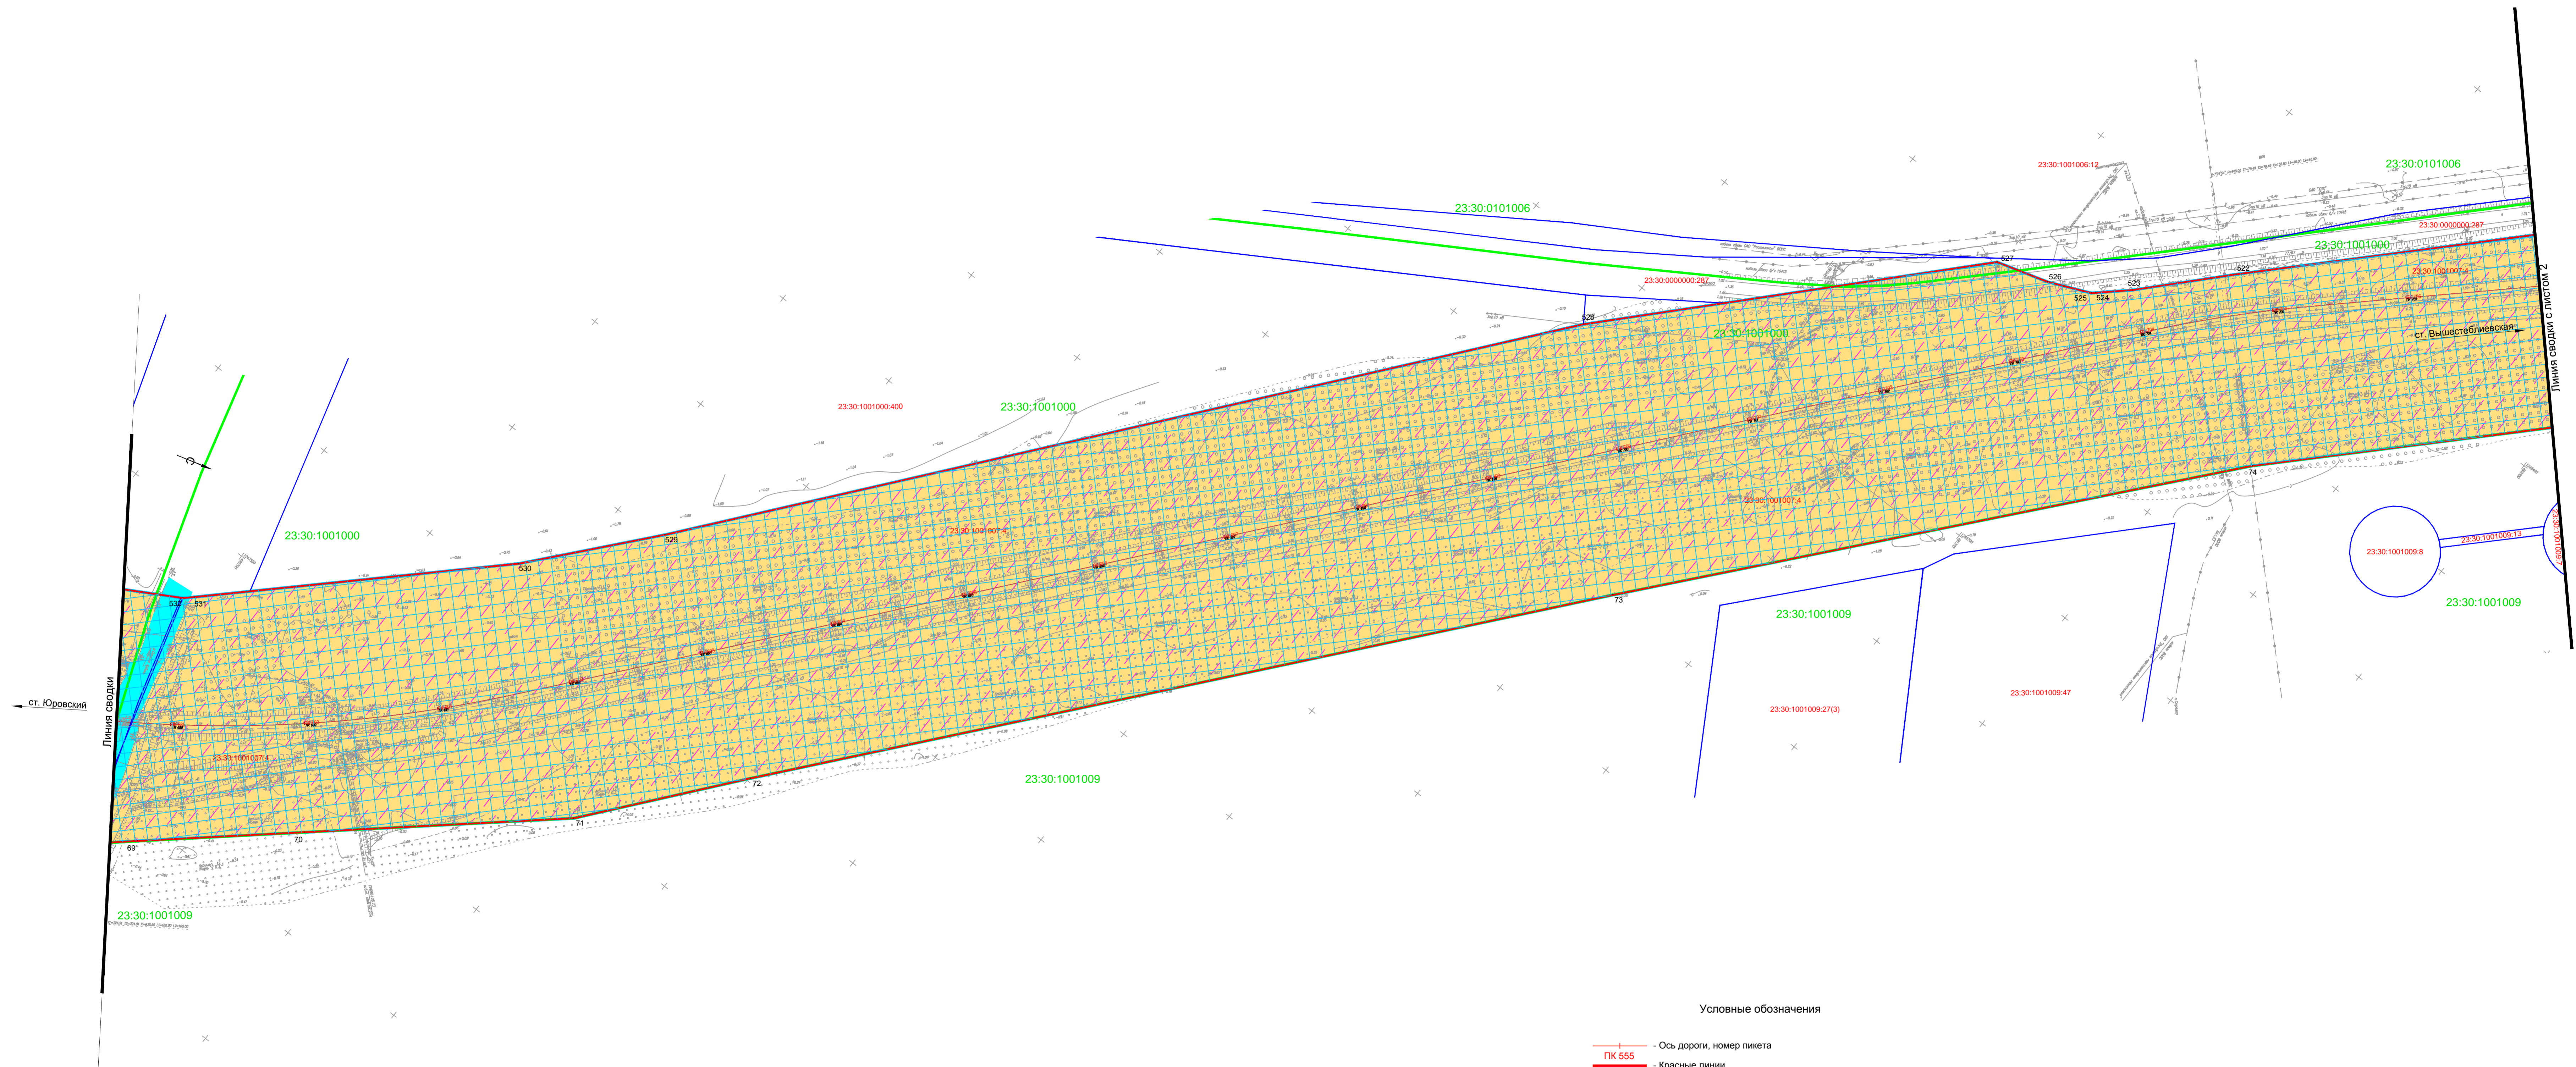






Инов. №	Подпись и дата	Взам. инв. №												
Инов. №	Подпись и дата	Взам. инв. №	Изм.	Кол.	Лист	№ док	Подпись	Дата	«Электрификация участка Юровский – Вышестеблиевская Северо-Кавказской железной дороги» в рамках реализации проекта «Юровский-Темрюк- Кавказ-Тамань, электрификация участка железнодорожных путей общего пользования протяженностью 110 км (Анапский, Темрюкский районы)»					
			Разработал	Воронин			10.15	Состав документации по планировке территории						
			Проверил	Тимохов			10.15							
			Отв.исполн.	Амирян			10.15							
<table border="1"> <tr> <td>Стадия</td> <td>Лист</td> <td>Листов</td> </tr> <tr> <td>П</td> <td>1</td> <td>1</td> </tr> </table> 									Стадия	Лист	Листов	П	1	1
Стадия	Лист	Листов												
П	1	1												

№№ тома	Наименование	Примечания
Часть 1. Проект планировки территории. Утверждаемая часть		
Том 1.1	Часть 1. Проект планировки территории. Утверждаемая часть Книга 1. Пояснительная записка	
Том 1.2	Часть 1. Проект планировки территории. Утверждаемая часть Книга 2. Графические материалы	
Часть 2. Проект планировки территории. Материалы по обоснованию		
Том 2.1	Часть 2. Проект планировки территории. Материалы по обоснованию Книга 1. Пояснительная записка	
Том 2.2.1	Часть 2. Проект планировки территории. Материалы по обоснованию Книга 2.1 Графические материалы	
Том 2.2.2	Часть 2. Проект планировки территории. Материалы по обоснованию Книга 2.2 Графические материалы	
Том 2.2.3	Часть 2. Проект планировки территории. Материалы по обоснованию Книга 2.3 Графические материалы	
Часть 3. Проект межевания территории		
Том 3.1	Часть 3. Проект межевания территории Книга 1. Пояснительная записка	
Том 3.2	Часть 3. Проект межевания территории Книга 2. Графические материалы	

ЧЕРТЕЖ МЕЖЕВАНИЯ ТЕРРИТОРИИ




Условные обозначения

-  - Ось дороги, номер пикета
ПК 555
 - Красные линии
 - Границы земельных участков
 - Границы кадастровых кварталов
23.37.0402001+134
23.37.0502000
 - Кадастровый номер земельного участка
 - Номер кадастрового квартала
 - Границы застроенных земельных участков, в том числе границы земельных участков, на которых расположены линейные объекты
432
433
431
434
 - Границы формируемых земельных участков, планируемых для предоставления физическим и юридическим лицам для строительства
 - Границы земельных участков, предназначенных для размещения объектов капитального строительства федерального, регионального или местного значения
1
23.15.0608008.39+
23.15.0608008.10.39+
 - Поворотные точки красных линий
 - Условный номер образуемого земельного участка
 - Условный номер земельного участка, образованного из земель, учтенных в ГКН
1
 - Обозначение характерной точки границы образованного участка

ПРИМЕЧАНИЯ

1. Инженерно-топографический план составлен по материалам инженерно-геодезических изысканий, выполненных ООО «Спецстройпроект-М» в ноябре-декабре 2014 г.
В январе - марте 2015 г. выполнены работы по схеме текущих изменений.
2. Система координат местная - МСК-23.
- За исходные пункты приняты:
- Плодосъемный пир., 2хп. Шоссе пир. 4кп.; Мельниченький пир. 4кп.; п.п. N 5638; п.п. N 8653; п.п. N 9707; Чесок пир. 1п.; Газовый пир. 3кп.; Шоссе пир. 4кп.; Артезианский пир. 4кп.; Черный пир. 3кп.; Капустин пир. 4кп.; Яблонь, п.п. 4кп.; Джемте пир. 2кп.; Газовый п.п. 4кп.
3. Система высот - Балтийская 1977г.

Схема расположения листов

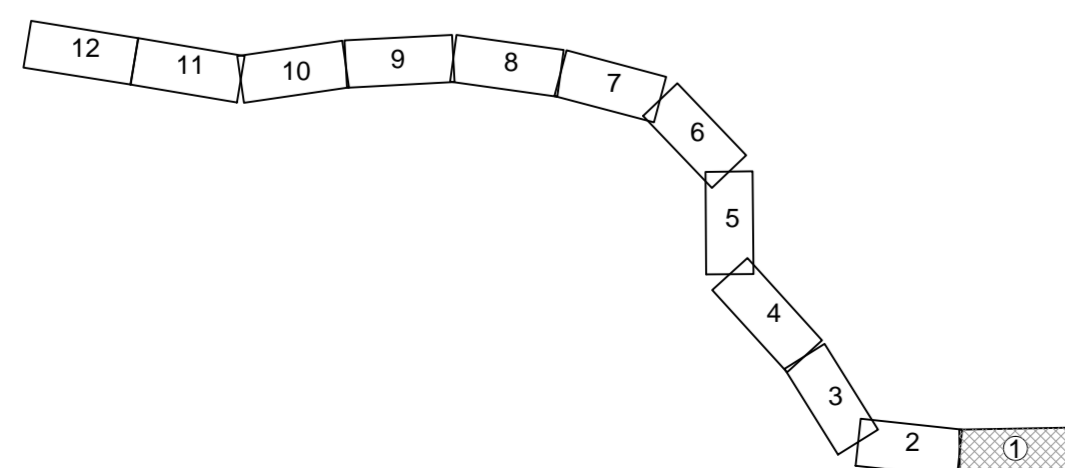


Примечания
1. Система координат местная - МСК-23.
2. Система высот - Балтийская 1977г.





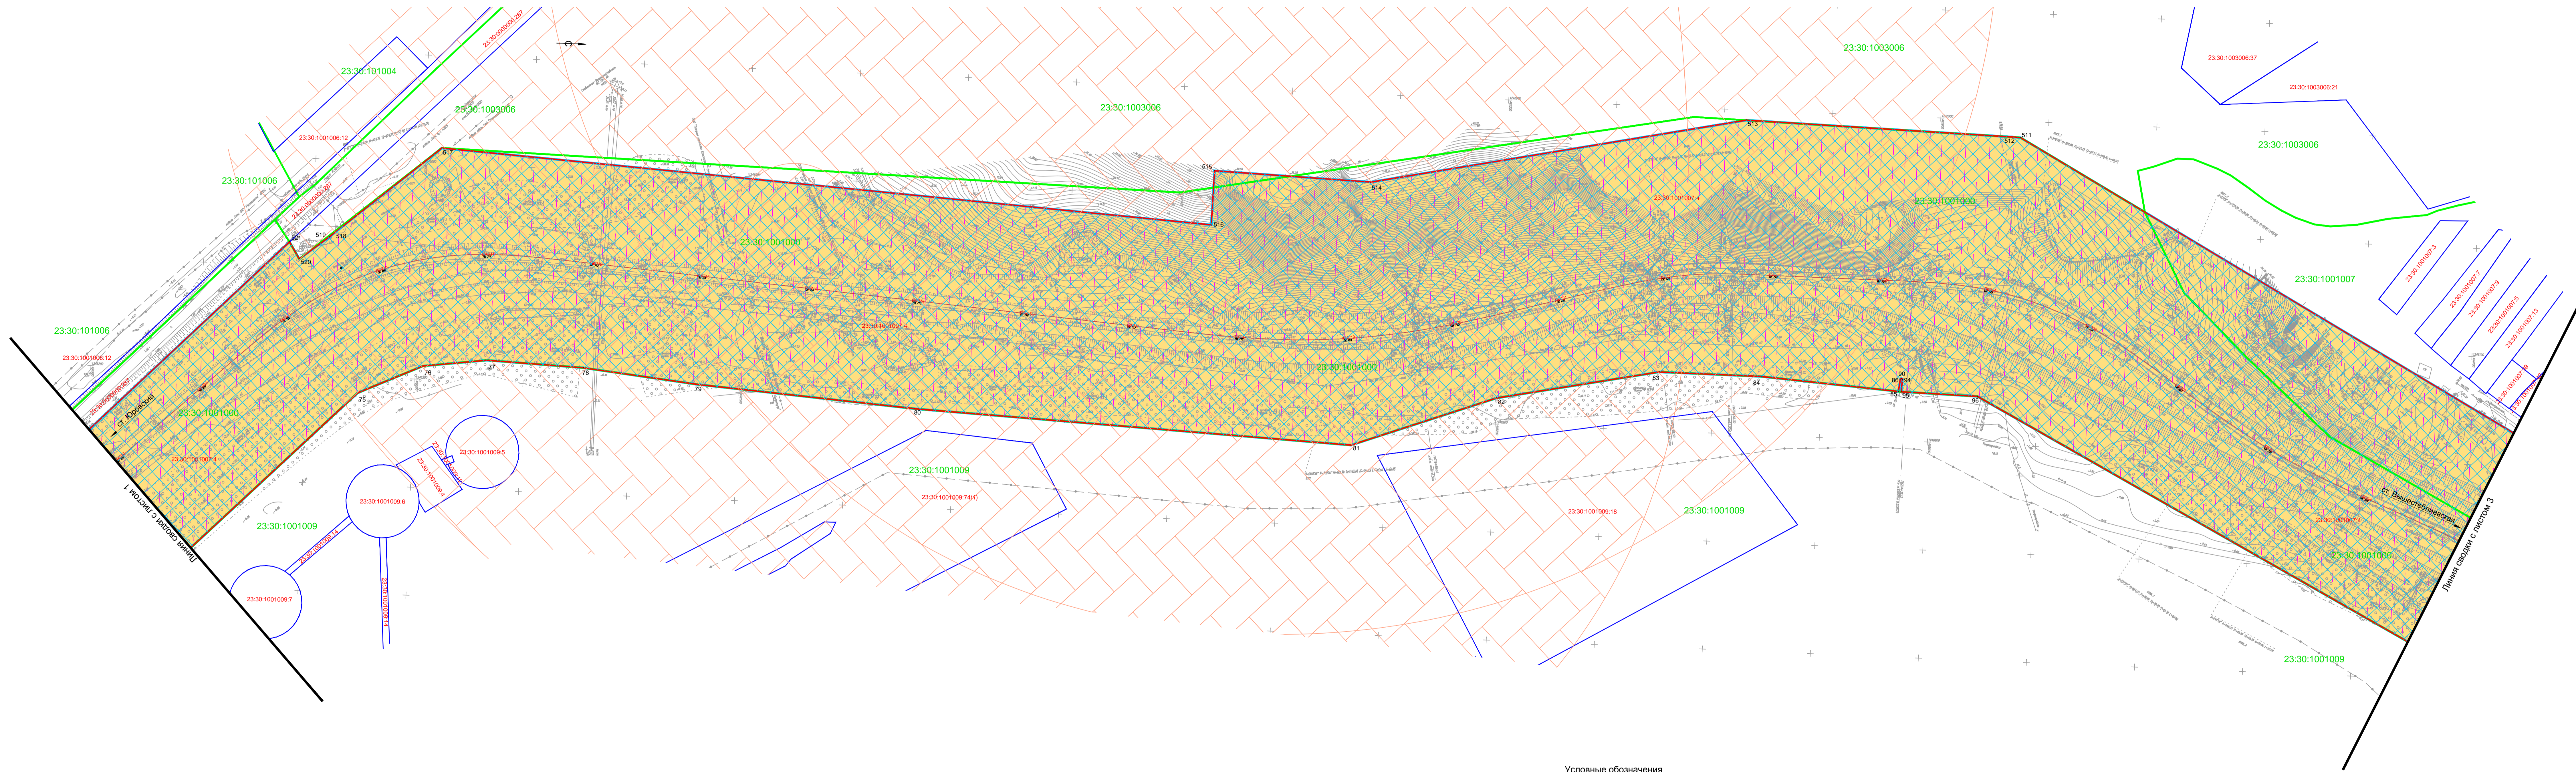


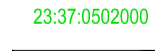


[illegible]

Формат А2х3

ЧЕРТЕЖ МЕЖЕВАНИЯ ТЕРРИТОРИИ



Условные обозначения

-  - Ось дороги, номер пикета
 -  - Красные линии
 -  - Границы земельных участков
 -  - Границы кадастровых кварталов
 -  - Кадастровый номер земельного участка
 -  - Номер кадастрового квартала
 -  - Границы застроенных земельных участков, в том числе границы земельных участков, на которых расположены линейные объекты
 -  - Границы охранной зоны объектов культурного наследия
 -  - Границы формируемых земельных участков, планируемых для предоставления физическим и юридическим лицам для строительства
 -  - Границы земельных участков, предназначенных для размещения объектов капитального строительства федерального, регионального или местного значения
- 1
- Поворотные точки границ линий

ПРИМЕЧАНИЯ


1. Инженерно-топографические планы составлены по материалам инженерно-геодезических изысканий, выполненных ООО «Спецстройпроект-М» в ноябре-декабре 2014 г.
В январе - марте 2015 г. выполнены работы по съёмке текущих изменений.
2. Система координат местная - МСК-23.
За основу приняты пункты:
Плодоскотинский пир. 26п; Балаковский пир. 40п.; Мельничный пир. 40п.; п.п. N 5638; п.п. N 0853; п.п. N 9707; Часов пир. Раменский пир. 30п.; Шатровский пир. 40п.; Артековский пир. 40п.; Черный пир. 30п.; Капустин пир. 40п.; Яблонский пир. 40п.
Диаметре пир. 40п.; Газовый пир. 40п.
3. Система высот - Балтийская 1977г.

Примечания
1. Система координат местная - МСК-2
2. Система высот - Балтийская 1977г.

[illegible]


Формат А2х3

Схема расположения листов

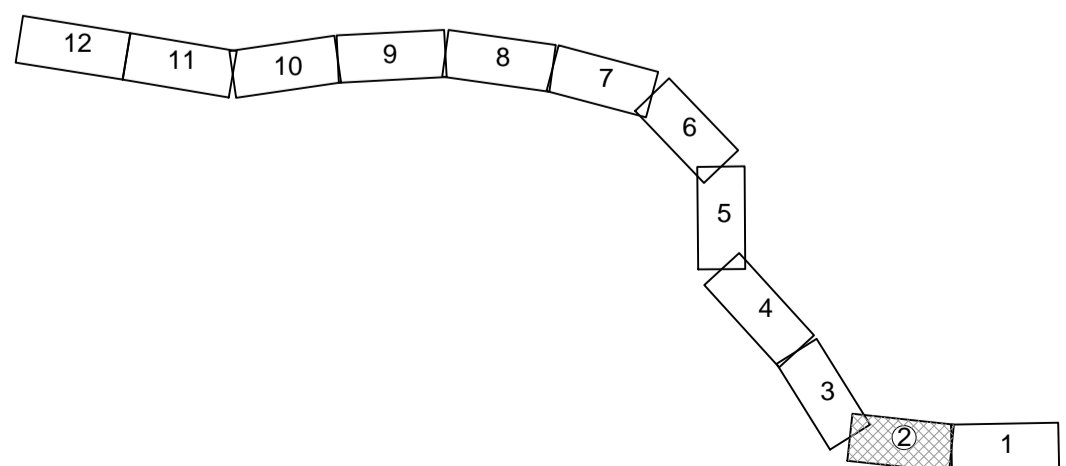

Инв. № подл.	Подпись и дата	Взам. инв. №
--------------	----------------	--------------

ЧЕРТЕЖ МЕЖЕВАНИЯ ТЕРРИТОРИИ

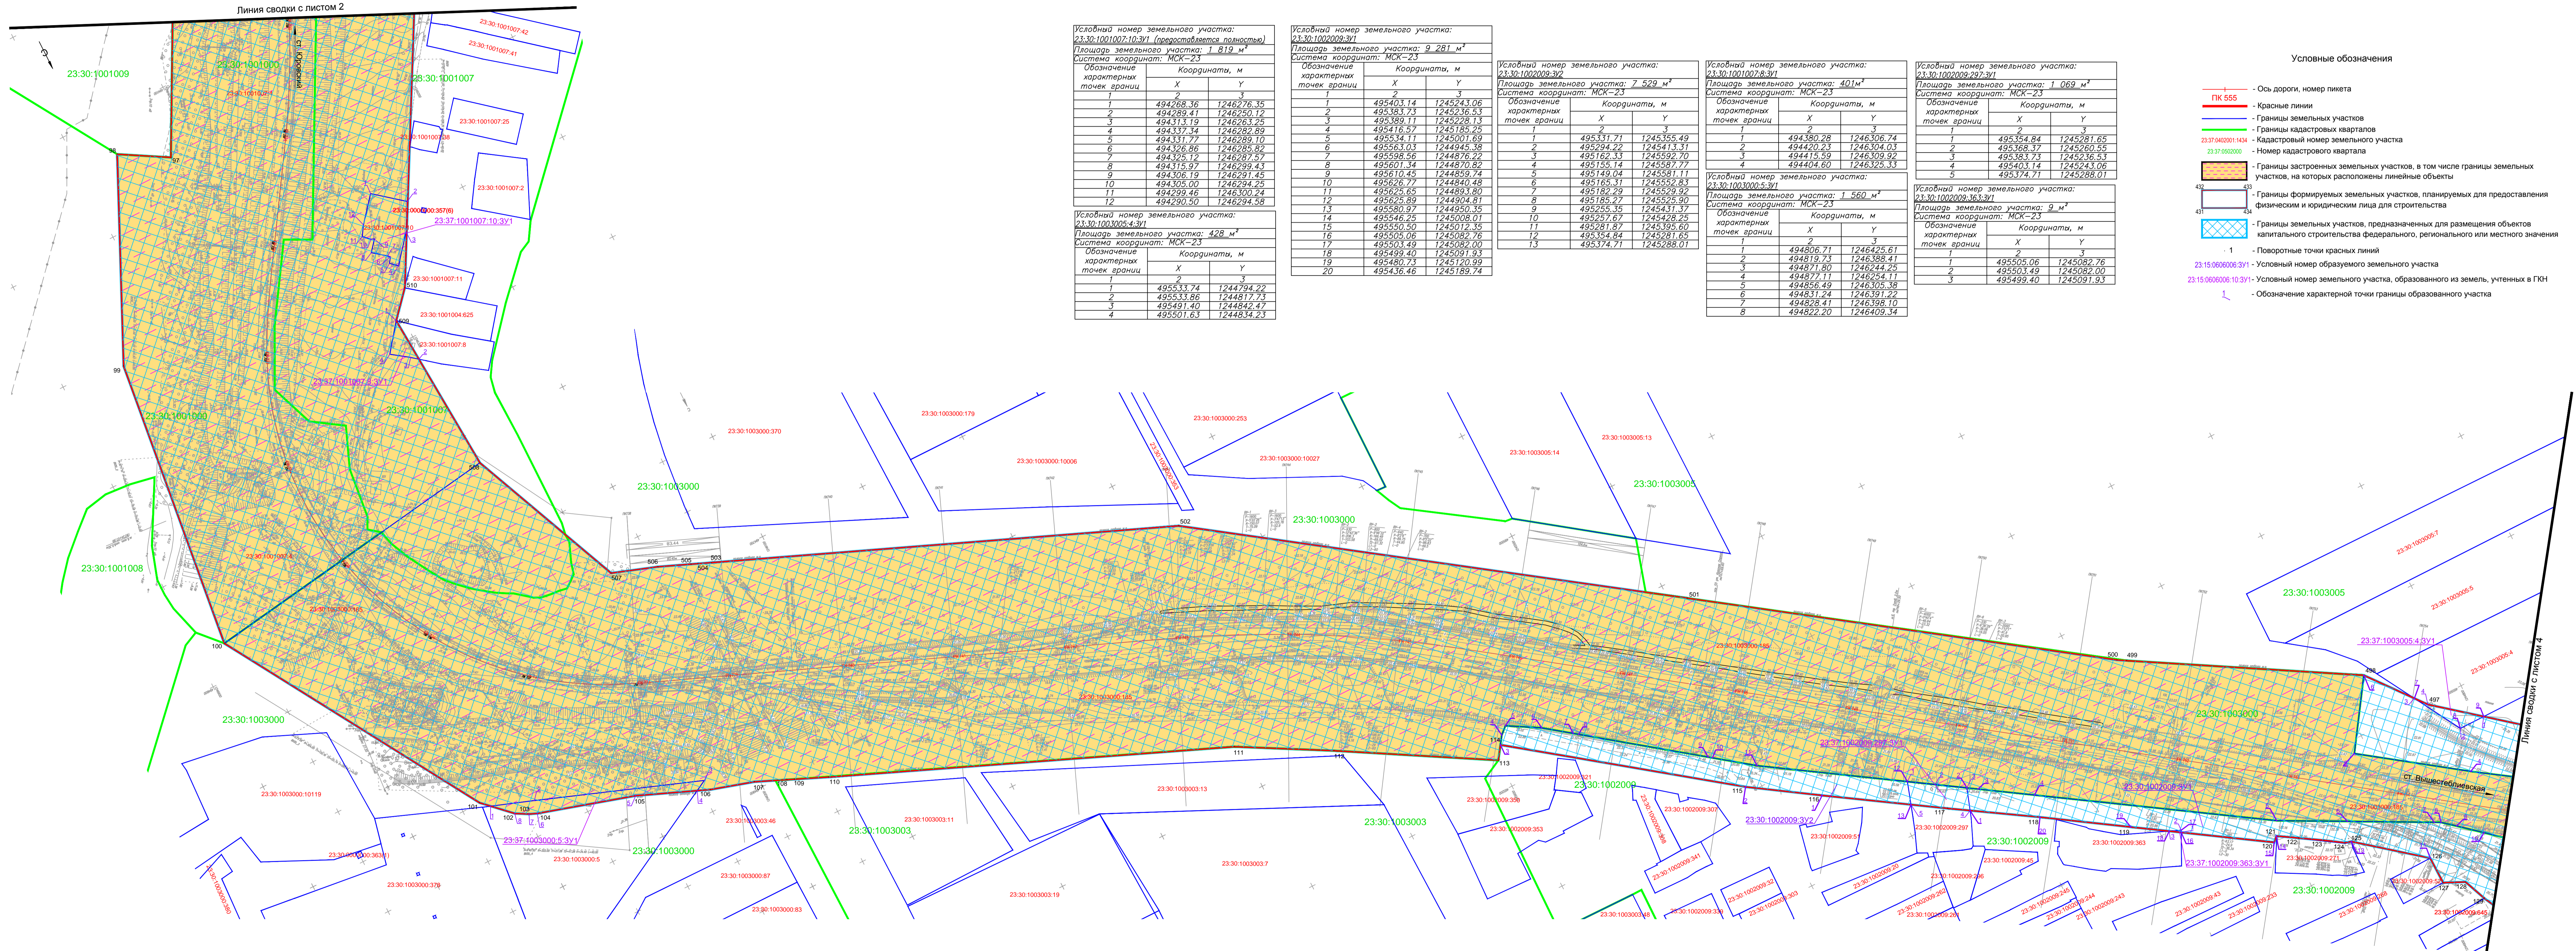

Условный номер земельного участка:
23-30-10010010-10-3/1 (предоставляется полностью)

Площадь земельного участка: 1 819 м²

Система координат: МСК-23

Описание
характерных
точек границ

	Координата, м	
	X	Y
1		3
1	494268,36	1246276,35
2	49439,41	1246280,82
3	494313,19	1246263,25
4	494337,34	1246282,89
5	494331,77	1246289,10
6	494365,86	1246289,82
7	494326,12	1246298,57
8	494315,97	1246299,43
9	494306,19	1246291,45
10	494305,00	1246294,25
11	494309,46	1246292,20
12	494290,50	1246294,58

Условный номер земельного участка: 23.30.100.3005.43V1
 Площадь земельного участка: 428 м²
 Система координат: МСК-23

Обозначение характерных точек границ	Координаты, м	
	X	Y
1	2	3
1	495533.74	1244794.22
2	495533.86	1244817.73
3	495491.40	1244842.47
4	495501.63	1244834.23

Условный номер земельного участка: 23:30.1020203-3/1		
Площадь земельного участка: 9 281 м ²		
Система координат: МСК-23		
Порядковые характерных точек грани	Координаты, м	
	X	Y
1	2	3
1	495240.1314	1245243.06
2	495381.73	1245513.51
3	495389.11	1245728.13
4	495416.57	1245185.25
5	495534.17	1245001.69
6	49553.03	1245038.38
7	495595.56	1244876.22
8	495601.34	1244870.82
9	495610.45	1244859.74
10	495626.77	1244846.45
11	495626.55	1244893.80
12	495625.89	1244904.84

13	495580.97	1244950.35
14	495546.25	1245008.01
15	495550.50	1245012.35
16	495505.06	1245082.76
17	495503.49	1245082.00
18	495499.40	1245091.93
19	495480.73	1245120.99
20	495436.46	1245189.74

Условный номер земельного участка:
23:30:1020209:392

Площадь земельного участка: 7 529 м²

Система координат: МСК-23

Координаты, м

Последовательные характерные точек границы	X	Y
1	495334,21	1245355,49
2	495399,72	1245413,31
3	495162,33	1245592,70
4	495136,13	1245597,77
5	495144,24	1245607,77
6	495165,31	1245582,83
7	495182,29	1245579,92
8	495185,27	1245525,30
9	495205,25	1245517,31
10	495257,67	1245428,25
11	495281,67	1245395,60
12	495281,67	1245395,60
13	495373,41	1245288,01

Условный номер земельного участка: 23-30-10010078-3/1			
Площадь земельного участка: 401м ²			
Система координат: МСК-23			
Обозначение характерных точек границы	Координаты, м		
	X	Y	
1	2	3	
1	494380.28	1246306.74	
2	494420.23	1246304.03	
3	494415.59	1246309.92	
4	494440.60	1246325.33	
Условный номер земельного участка: 23-30-1003000-1			
Площадь земельного участка: 1 560 м ²			
Система координат: МСК-23			
Обозначение характерных точек границы	Координаты, м		
	X	Y	
1	2	3	

Условный номер земельного участка: 23-30-1002009-297-3/1
Площадь земельного участка: 1 069 м²
Система координат: МСК-23

Обозначение характерных точек границы	Координаты, м	
	X	Y
1	2	3
1	495354.84	1245281.65
2	495368.37	1245260.55
3	495383.73	1245236.53
4	495403.14	1245243.06
5	495374.71	1245288.01

Условный номер земельного участка: 23:30:1002009:36:3:301		
Площадь земельного участка: 9 м²		
Система координат: МСК-23		
Обозначение характерных точек границ	Координаты, м	
	X	Y
1	2	3
1	495505.06	1245082.76
2	495503.49	1245082.00













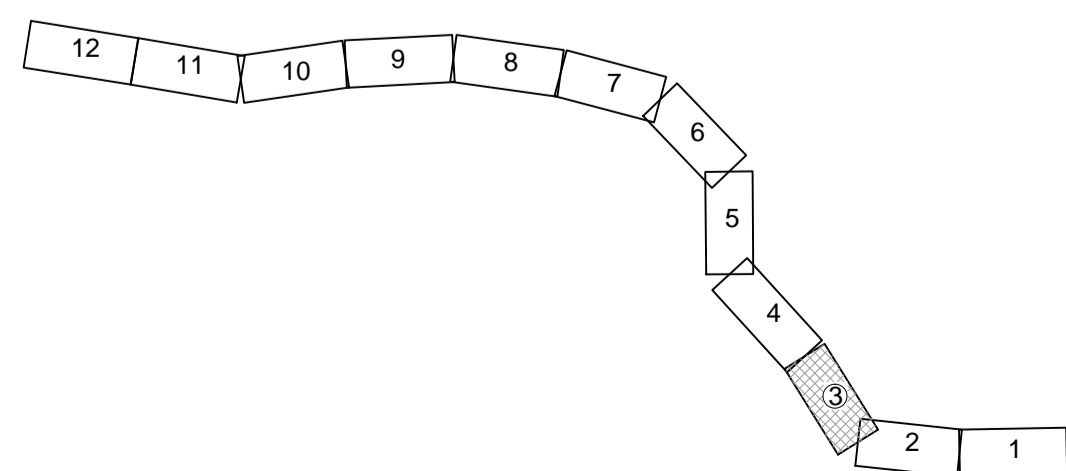
- ### Условные обозначения
- Ось дороги, номер пикета
 -  ГК 555
 - Красные линии
 -  - Границы земельных участков
 -  - Границы кадастровых кварталов
 -  - Кадастровый номер земельного участка
 -  - Номер кадастрового квартала
 -  - Границы застроенных земельных участков, в том числе границы земельных участков, на которых расположены линейные объекты
 -  - Границы формируемых земельных участков, планируемых для предоставления физическим и юридическим лицам для строительства
 -  - Границы земельных участков, предназначенных для размещения объектов капитального строительства федерального, регионального или местного значения
 - 1
 -  - Поворотные точки красных линий
 -  - Условный номер образуемого земельного участка
 -  - Условный номер земельного участка, образованного из земель, указанных в ГКН
 -  - Обозначение характерной точки границы образованного участка

Схема расположения листов



Примечания
1. Система координат местная - МСК-23
2. Система высот - Балтийская 1977г.


ПРИМЕЧАНИЯ

1. Инженерно-топографический план составлен по материалам инженерно-геодезических изысканий, выполненных ООО «Специстройпроект-М» в ноябре-декабре 2014 г.
В январе - марте 2015 г. выполнены работы по съемке текущих изменений.
2. Система координат местная - МСК-23.
За исходные пункты приняты:
Плодосейный пир. 2шт.; Богоядский пир. 4шт.; Мельнический пир. 4шт.; п.п. N 5638; п.п. N 0853; п.п. N 9707; Черный пир. 4шт.; Рязанский пир. 3шт.; Удская пир. 4шт.; Артемовский пир. 4шт.; Черный пир. 3шт.; Капустинский пир. 4шт.; Яблоня, п.п. 4шт.; Деметие пир. 2шт.; Газовый п.п. 4шт.
3. Система высот - Балтийская 1977г.

«Электрификация участка Юровский – Вышестеблинская Северо-Кавказской железной дороги» в рамках реализации проекта «Юровский Термек Кавказа Тамган», электрификации участка железнодорожных путей общего пользования протяженностью 110 км (Аллагский, Теоперный районы)					
Изм.	Конф.	Лист	Ндсж.	Подпись	Дата
Разработчик	Воронин	10	15		10.15
Проверил	Тимохов	10	15		10.15
Отв. исполн.	Михирин	10	15		10.15
Железная дорога					
				Студия ДПТ	Лист Листов
				ДПТ	3 12
Чертеж моделирования территории ПК ТЗ9-004\КР 755+00 M 1:2000					

Формат А2х3

ЧЕРТЕЖ МЕЖЕВАНИЯ ТЕРРИТОРИИ

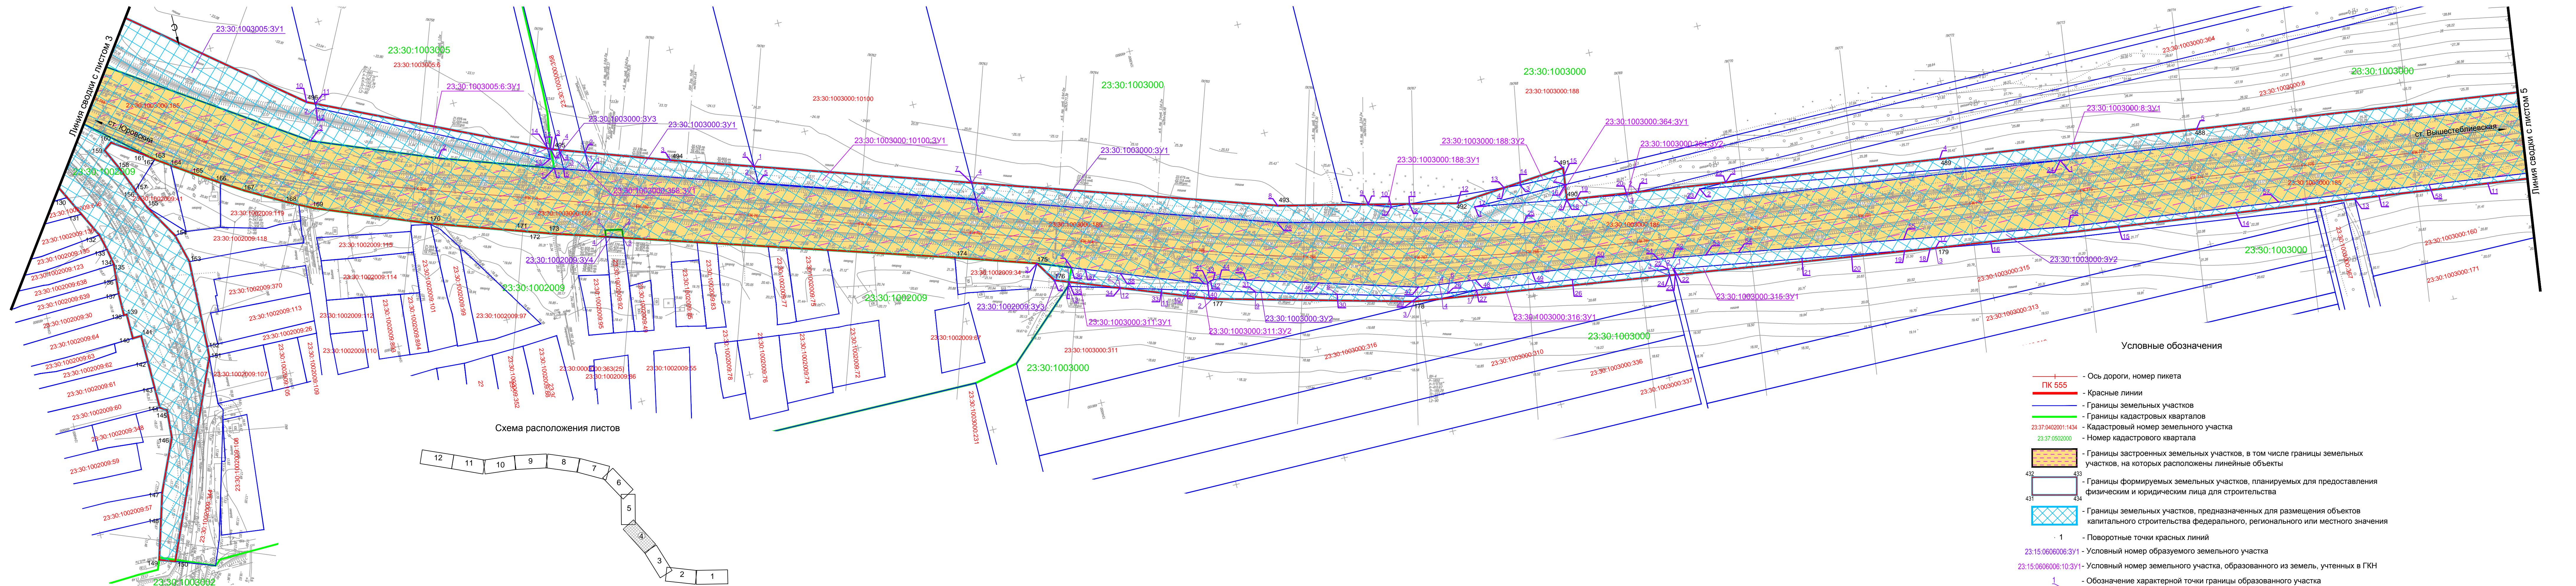

Условный номер земельного участка:
23:30:1003000:3У2
Площадь земельного участка: 12 374 м²
Система координат: МСК-23

Обозначение характерных точек грани	Координаты, м	
	X	Y
1	2	3
1	496243.69	1242473.64
2	496242.75	1242480.06
3	496239.92	1242480.05
4	496239.10	1242486.49
5	496238.21	1242493.57
6	496234.51	1242522.74
7	496230.09	1242557.58
8	496227.08	1242581.34
9	496215.55	1242672.25
10	496211.43	1242706.71
11	496206.57	1242745.31
12	496193.92	1242842.82
13	496191.58	1242864.46
14	496178.21	1242970.75
15	496164.94	1243076.27
16	496042.35	1243190.74
17	496144.31	1243240.22
18	496143.65	1243244.95
19	496139.89	1243267.73
20	496132.14	1243314.77
21	496124.89	1243358.77
22	496106.14	1243472.58
23	496111.64	1243472.58
24	496110.94	1243477.58
25	496105.31	1243477.58
26	496093.86	1243563.31
27	496082.40	1243649.04
28	496078.94	1243674.91
29	496075.48	1243700.78
30	496056.11	1243771.28

Условный номер земельного участка:
23:30:1003000:3У2
Площадь земельного участка: 12 374 м²
Система координат: МСК-23

Обозначение характерных точек грани	Координаты, м	
	X	Y
1	2	3
31	496036.74	1243841.77
32	496020.35	1243900.36
33	496014.06	1243922.87
34	496003.96	1243958.94
35	495987.68	1244002.30
36	495975.81	1243996.96
37	495999.15	1243802.04
38	495991.73	1243705.45
39	496018.42	1243884.82
40	496019.40	1243881.88
41	496018.53	1243881.30
42	496017.21	1243878.58
43	496016.73	1243875.95
44	496017.43	1243870.44
45	496024.10	1243847.49
46	496042.35	1243784.66
47	496067.26	1243698.87
48	496073.25	1243647.83
49	496079.24	1243596.78
50	496086.91	1243540.42
51	496094.57	1243484.06
52	496096.27	1243471.05
53	496101.08	1243441.86
54	496105.89	1243412.66
55	496130.05	1243266.14
56	496154.20	1243119.62
57	496178.06	1242931.39
58	496195.15	1242796.64
59	496216.07	1242631.54
60	496236.09	1242473.65
61	496244.87	1242400.78
62	496253.23	1242331.15

Условный номер земельного участка:
23:30:1003000:3У1
Площадь земельного участка: 15 306 м²
Система координат: МСК-23

Обозначение характерных точек грани	Координаты, м	
	X	Y
1	2	3
1	495788.15	1244395.99
2	495770.95	1244395.99
3	495796.25	1244323.04
4	495819.61	1244251.66
5	495834.83	1244251.66
6	495899.73	1244065.60
7	495880.47	1244065.60
8	495966.15	1243804.04
9	495984.57	1243724.88
10	495991.73	1243705.45
11	495992.93	1243688.99
12	496002.71	1243646.99
13	495999.15	1243602.98
14	496000.25	1243588.28
15	496001.24	1243548.13
16	496009.54	1243549.19
17	496009.44	1243632.58
18	496022.85	1243550.88
19	496024.32	1243541.95
20	496031.60	1243497.61
21	496031.61	1243487.41
22	496042.10	1243408.96
23	496042.23	1243432.76
24	496094.77	1243112.73
25	496033.79	1243593.04
26	495980.64	1243808.08

Условный номер земельного участка:
23:30:1003000:3У1
Площадь земельного участка: 9 170 м²
Система координат: МСК-23

Обозначение характерных точек грани	Координаты, м	
	X	Y
1	2	3
1	495094.77	1243112.73
2	495042.23	1243429.96
3	495042.10	1243408.96
4	495076.69	1243217.55
5	495096.82	1242987.35
6	495144.16	1242619.03
7	495166.71	1242618.88

Условный номер земельного участка:
23:30:1003000:3У1
Площадь земельного участка: 19 408 м²
Система координат: МСК-23

Обозначение характерных точек грани	Координаты, м	
	X	Y
1	2	3
1	495770.95	1244395.99
2	495788.07	1244395.99
3	495780.87	1244417.99
4	495763.32	1244417.99

Условный номер земельного участка:
23:30:1003000:3У1
Площадь земельного участка: 932 м²
Система координат: МСК-23

Обозначение характерных точек грани	Координаты, м	
	X	Y
1	2	3
1	496082.40	1243649.04
2	496015.31	1243477.58
3	496110.94	1243477.58
4	496082.35	1243680.87

Условный номер земельного участка:
23:30:1003000:3У1
Площадь земельного участка: 555 м²
Система координат: МСК-23

Обозначение характерных точек грани	Координаты, м	
	X	Y
1	2	3
1	496009.44	1243632.58
2	496009.54	1243549.19
3	496022.85	1243550.88

Условный номер земельного участка:
23:30:1003000:3У1
Площадь земельного участка: 194 м²
Система координат: МСК-23

Обозначение характерных точек грани	Координаты, м	
	X	Y
1	2	3
1	495670.69	1244620.51
2	495674.52	1244620.53
3	495679.28	1244427.75
4	495759.45	1244427.68

Условный номер земельного участка:
23:30:1003000:3У1
Площадь земельного участка: 2 823 м²
Система координат: МСК-23

Обозначение характерных точек грани	Координаты, м	
	X	Y
1	2	3
1	495984.57	1243724.88
2	495992.93	1243688.99
3	495991.73	1243705.45

Условный номер земельного участка:
23:30:1003000:3У1
Площадь земельного участка: 101 м²
Система координат: МСК-23

Обозначение характерных точек грани	Координаты, м	
	X	Y
1	2	3
1	495770.95	1244395.99
2	495788.07	1244395.99
3	495780.87	1244417.99
4	495763.32	1244417.99

Примечания:
1. Система координат местная - МСК-23.
2. Система высот - Балтийская 1971г.

Изм. Кол.уч. Лист Изд. Подпись Дата
Разраб. Воронин 10.15
Проверил Тимохов 10.15
Отв.исполн. Амриян 10.15


Железная дорога
Стация Лист Листов
4 12

«Электрификация участка Юрловский - Вышестеблиновская Северо-Кавказской железной дороги в рамках реализации проекта «Юрловский Тимок-Кавказ-Тамань»
110 км (Анапский, Темрюкский районы)»

Чертеж межевания территории
ПК 755+00-ПК 777+00
М 1:2000

Тerra's Invest
Формат А2х3

ЧЕРТЕЖ МЕЖЕВАНИЯ ТЕРРИТОРИИ

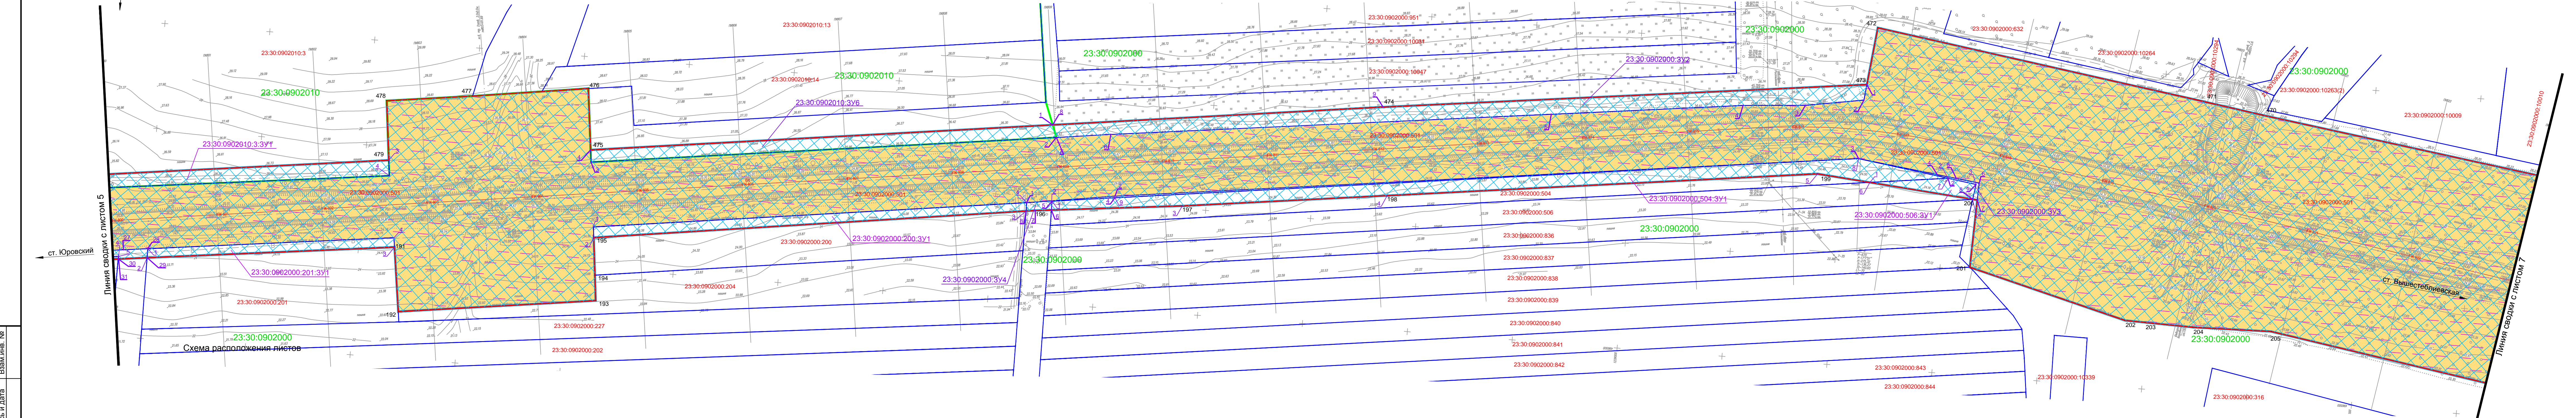

Условный номер земельного участка: 23:30:0902000:302
Площадь земельного участка: 10 746 м²
Система координат: МСК-23

Координаты, м		
Х	У	
1	496232.06	1238782.77
2	496246.93	1238784.46
3	496256.13	1238839.45
4	496260.97	1238895.58
5	496283.45	1239079.65
6	496335.06	1239495.49
7	496341.98	1239546.84
8	496330.36	1239551.30
9	496289.02	1239239.65

Условный номер земельного участка: 23:30:0902000:306
Площадь земельного участка: 5 226 м²
Система координат: МСК-23

Координаты, м		
Х	У	
1	496330.36	1239551.30
2	496341.97	1239546.84
3	496397.55	1239422.56
4	496388.20	1239967.26

Условный номер земельного участка: 23:30:0902000:504
Площадь земельного участка: 9 962 м²
Система координат: МСК-23

Координаты, м		
Х	У	
1	496402.72	1239546.23
2	496411.07	1239546.19
3	496397.55	1239422.56
4	496372.62	1239229.18
5	496320.13	1238872.85
6	496324.41	1238772.75
7	496314.75	1238699.00
8	496302.71	1238785.24
9	496394.74	1239486.95

Условный номер земельного участка: 23:30:0902000:506
Площадь земельного участка: 984 м²
Система координат: МСК-23

Координаты, м		
Х	У	
1	496471.62	1240540.88
2	496459.43	1240540.84
3	496412.93	1240177.72
4	496427.57	1240176.07

Условный номер земельного участка: 23:30:0902000:501
Площадь земельного участка: 2 052 м²
Система координат: МСК-23

Координаты, м		
Х	У	
1	496405.94	1239570.16
2	496393.24	1239486.96
3	496392.71	1238785.24
4	496394.74	1239486.95
5	496402.72	1239546.23
6	496411.07	1239546.19
7	496412.74	1239561.48
8	496413.95	1239570.16

Условный номер земельного участка: 23:30:0902000:503
Площадь земельного участка: 161 м²
Система координат: МСК-23

Координаты, м		
Х	У	
1	496318.52	1238671.99
2	496314.75	1238699.00
3	496302.71	1238785.24
4	496312.08	1238709.42
5	496314.36	1238691.03
6	496317.03	1238669.07
7	496333.22	1238669.61
8	496332.84	1238674.09

Условный номер земельного участка: 23:30:0902000:200
Площадь земельного участка: 3 717 м²
Система координат: МСК-23

Координаты, м		
Х	У	
1	496514.52	1240399.54
2	496523.09	1240399.53
3	496494.81	1240165.87
4	496485.92	1240167.09

Условный номер земельного участка: 23:30:0902000:200
Площадь земельного участка: 3 717 м²
Система координат: МСК-23

Координаты, м		
Х	У	
1	496460.97	1239978.91
2	496471.02	1239977.82
3	496413.95	1239570.16
4	496405.94	1239570.16

Условные обозначения

- Ось дороги, номер пикета
- Красные линии
- Границы земельных участков
- Границы кадастровых кварталов
- Кадастровый номер земельного участка
- Номер кадастрового квартала
- Границы застроенных земельных участков, в том числе границы земельных участков, на которых расположены линейные объекты
- Границы формируемых земельных участков, планируемых для предоставления физическим и юридическим лицам для строительства
- Границы земельных участков, предназначенных для размещения объектов капитального строительства федерального, регионального или местного значения
- Поворотные точки красных линий
- Условный номер образуемого земельного участка
- Условный номер земельного участка, образованного из земель, учтенных в ГКН
- Обозначение характерной точки границы образованного участка

Примечания

- Система координат местная - МСК-23.
- Система высот - Балтийская 1977г.

Изм.	Кол.уч.	Лист	Подк.	Подпись	Дата
Разраб.	Ворохин				10.15
Проверил	Тимохов				10.15
Отв.исполн.	Амирян				10.15


Железная дорога

Чертеж межевания территории
ГК 500-00-ПК 623-00
М 1:2000

ТerraDocs Invest

Имя, № подл., Подпись и дата, Взам.ин. №

ЧЕРТЕЖ МЕЖЕВАНИЯ ТЕРРИТОРИИ

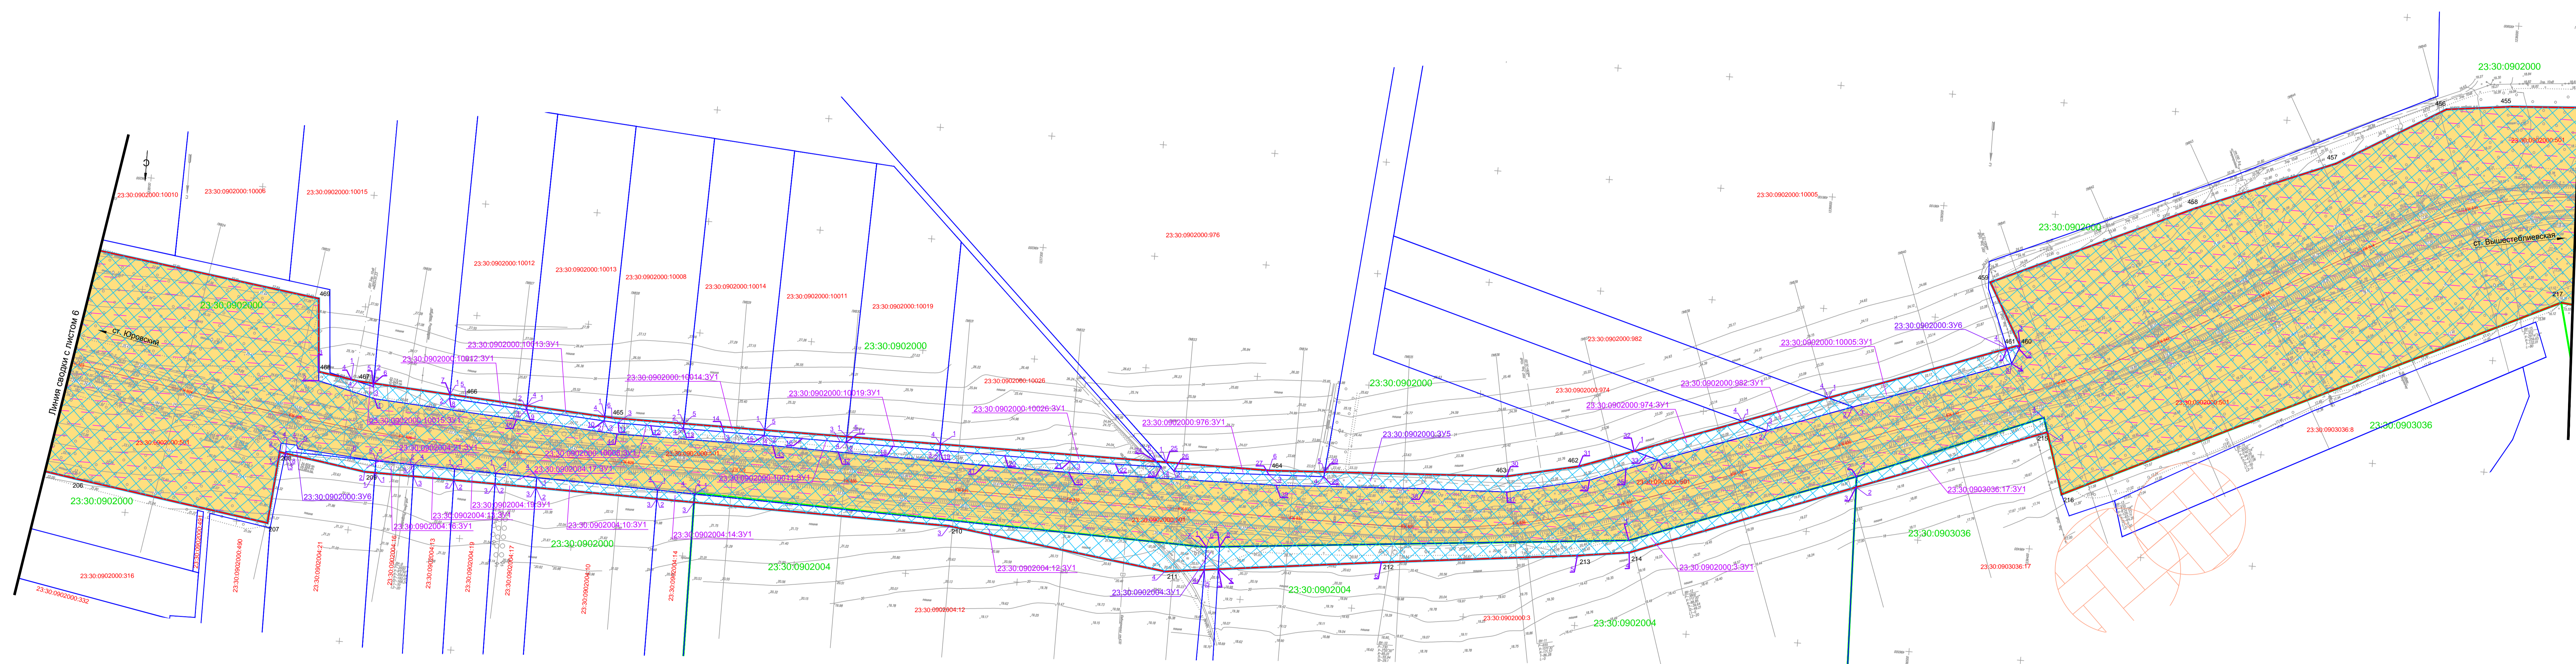

<div>Исходный номер земельного участка: 23.03.09.002002.96 Площадь земельного участка: 12,741м² Система координат: МСК-23 Обозначение: Координаты, м</div> <div>картерных точек границ</div> <table><tr><td>1</td><td>496.381.29</td><td>127.985.41</td></tr><tr><td>2</td><td>496.381.10</td><td>127.984.25</td></tr><tr><td>3</td><td>496.361.02</td><td>127.975.08</td></tr><tr><td>4</td><td>496.361.02</td><td>127.975.08</td></tr><tr><td>5</td><td>496.361.25</td><td>127.976.15</td></tr><tr><td>6</td><td>496.361.74</td><td>127.982.37</td></tr><tr><td>7</td><td>496.361.74</td><td>127.982.37</td></tr><tr><td>8</td><td>496.376.78</td><td>127.981.59</td></tr><tr><td>9</td><td>496.376.78</td><td>127.981.59</td></tr><tr><td>10</td><td>496.381.29</td><td>127.975.08</td></tr><tr><td>11</td><td>496.381.29</td><td>127.975.08</td></tr><tr><td>12</td><td>496.381.29</td><td>127.975.08</td></tr><tr><td>13</td><td>496.381.29</td><td>127.975.08</td></tr><tr><td>14</td><td>496.381.29</td><td>127.975.08</td></tr><tr><td>15</td><td>496.381.29</td><td>127.975.08</td></tr><tr><td>16</td><td>496.381.29</td><td>127.975.08</td></tr><tr><td>17</td><td>496.381.29</td><td>127.975.08</td></tr><tr><td>18</td><td>496.381.29</td><td>127.975.08</td></tr><tr><td>19</td><td>496.381.29</td><td>127.975.08</td></tr><tr><td>20</td><td>496.381.29</td><td>127.975.08</td></tr><tr><td>21</td><td>496.381.29</td><td>127.975.08</td></tr><tr><td>22</td><td>496.381.29</td><td>127.975.08</td></tr><tr><td>23</td><td>496.381.29</td><td>127.975.08</td></tr><tr><td>24</td><td>496.381.29</td><td>127.975.08</td></tr><tr><td>25</td><td>496.381.29</td><td>127.975.08</td></tr><tr><td>26</td><td>496.381.29</td><td>127<div>Исходный номер земельного участка: 23.03.09.002002.96 Площадь земельного участка: 234м² Система координат: МСК-23 Обозначение: Координаты, м</div> <div>картерных точек границ</div> <table><tr><td>1</td><td>496.364.12</td><td>127.967.16</td></tr><tr><td>2</td><td>496.364.12</td><td>127.967.16</td></tr><tr><td>3</td><td>496.364.12</td><td>127.967.16</td></tr><tr><td>4</td><td>496.364.12</td><td>127.967.16</td></tr><tr><td>5</td><td>496.364.12</td><td>127.967.16</td></tr><tr><td>6</td><td>496.364.12</td><td>127.967.16</td></tr><tr><td>7</td><td>496.364.12</td><td>127.967.16</td></tr><tr><td>8</td><td>496.364.12</td><td>127.967.16</td></tr><tr><td>9</td><td>496.364.12</td><td>127.967.16</td></tr><tr><td>10</td><td>496.364.12</td><td>127.967.16</td></tr><tr><td>11</td><td>496.364.12</td><td>127.967.16</td></tr><tr><td>12</td><td>496.364.12</td><td>127.967.16</td></tr><tr><td>13</td><td>496.364.12</td><td>127.967.16</td></tr><tr><td>14</td><td>496.364.12</td><td>127.967.16</td></tr><tr><td>15</td><td>496.364.12</td><td>127.967.16</td></tr><tr><td>16</td><td>496.364.12</td><td>127.967.16</td></tr><tr><td>17</td><td>496.364.12</td><td>127.967.16</td></tr><tr><td>18</td><td>496.364.12</td><td>127.967.16</td></tr><tr><td>19</td><td>496.364.12</td><td>127.967.16</td></tr><tr><td>20</td><td>496.364.12</td><td>127.967.16</td></tr><tr><td>21</td><td>496.364.12</td><td>127.967.16</td></tr><tr><td>22</td><td>496.364.12</td><td>127.967.16</td></tr><tr><td>23</td><td>496.364.12</td496.364.12	127.967.16	<div>Исходный номер земельного участка: 23.03.09.002002.1011.31 Площадь земельного участка: 365м² Система координат: МСК-23 Обозначение: Координаты, м</div> <div>картерных точек границ</div> <table><tr><td>1</td><td>496.382.08</td><td>127.975.45</td></tr><tr><td>2</td><td>496.382.08</td><td>127.975.45</td></tr><tr><td>3</td><td>496.382.08</td><td>127.975.45</td></tr><tr><td>4</td><td>496.382.08</td><td>127.975.45</td></tr><tr><td>5</td><td>496.382.08</td><td>127.975.45</td></tr><tr><td>6</td><td>496.382.08</td><td>127.975.45</td></tr><tr><td>7</td><td>496.382.08</td><td>127.975.45</td></tr><tr><td>8</td><td>496.382.08</td><td>127.975.45</td></tr><tr><td>9</td><td>496.382.08</td><td>127.975.45</td></tr><tr><td>10</td><td>496.382.08</td><td>127.975.45</td></tr><tr><td>11</td><td>496.382.08</td><td>127.975.45</td></tr><tr><td>12</td><td>496.382.08</td><td>127.975.45</td></tr><tr><td>13</td><td>496.382.08</td><td>127.975.45</td></tr><tr><td>14</td><td>496.382.08</td><td>127.975.45</td></tr><tr><td>15</td><td>496.382.08</td><td>127.975.45</td></tr><tr><td>16</td><td>496.382.08</td><td>127.975.45</td></tr><tr><td>17</td><td>496.382.08</td><td>127.975.45</td></tr><tr><td>18</td><td>496.382.08</td><td>127.975.45</td></tr><tr><td>19</td><td>496.382.08</td><td>127.975.45</td></tr><tr><td>20</td><Условные обозначен

- Ось дороги, номер пикета
- Красные линии
- Границы земельных участков
- Границы кадастровых кварталов
- Кадастровый номер земельного участка
- Номер кадастрового квартала
- Границы застроенных земельных участков, в том числе границы земельных участков, на которых расположены линейные объекты
- Границы охранной зоны объектов культурного наследия
- Границы формируемых земельных участков, планируемых для предоставления в аренду и организации лиза для строительства
- Границы земельных участков, предназначенных для размещения объектов капитального строительства федерального, регионального или местного значения

ПРИМЕЧАНИ

1. Инженерно-топографический план составлен по материалам инженерно-геодезических изысканий, выполненных ООО «СпектрПроект-М» в ноябре-декабре 2014 г. В январе - марте 2015 г. выполнены работы по съемке текущих изменений.
2. Система координат местная - МСК-23.
За исходные пункты приняты:
Подпорный пункт: 2пк.; Благородный пункт: 4пк.; Мельничный пункт: 4пк.; п.п. № 5638
п.п. № 9707; Чепюк пункт: 1пк.; Разноч. пункт: 3пк.; Шоссе пункт: 4пк.; Агартский пункт: 4пк.
п.п. 3пк.; Капустин пункт: 4пк.; Яблоня, п.п. 4пк.; Диаметр пункт: 2пк.; Газовый пункт: 4пк.
3. Ссылка на проект № 1072.

[illegible]

железная дорога

Чертеж межевания территории

Формат A2»

ЧЕРТЕЖ МЕЖЕВАНИЯ ТЕРРИТОРИИ



Условный номер земельного участка: 23:30:0902000:310			Условный номер земельного участка: 23:30:0902000:321		
Площадь земельного участка: 1 625м²			Площадь земельного участка: 619м²		
Система координат: МСК-23			Система координат: МСК-23		
Обозначение характерных точек границ	Координаты, м		Обозначение характерных точек границ	Координаты, м	
	X	Y		X	Y
1	495936.15	1235106.80	1	495940.78	1235307.24
2	495936.57	1235067.68	2	495940.66	1235293.24
3	495967.30	1235030.80	3	495938.71	1235280.13
4	495942.95	1235068.71	4	495949.80	1235278.71
5	495942.95	1235129.14	5	495949.80	1235278.98
6	495961.87	1235129.14	6	495959.68	1235274.87
7	495950.48	1235219.69	7	495959.73	1235275.87
8	495949.68	1235226.19	8	495961.32	1235276.65
9			9	495964.60	1235291.44
10			10	495956.60	1235303.54

Условный номер земельного участка: 23:30:0903035:94-311 (предоставляется полностью)		
Площадь земельного участка: 1 686м²		
Система координат: МСК-23		
Обозначение характерных точек границ	Координаты, м	
	X	Y
1	2	3
1	496209.93	1234997.04
2	496215.20	1234998.35
3	496234.09	1234999.93
4	496258.19	1235001.54
5	496258.74	1234995.53
6	496218.42	1234962.38
7	496218.04	1234966.47
8	496212.03	1234966.63
9	496211.59	1234913.09
10	496210.42	1234992.49

- Условные обозначения
- ПК 555 - Ось дороги, номер пикета
 - Красные линии - Красные линии
 - Границы земельных участков
 - Границы кадастровых кварталов
 - Кадастровый номер земельного участка
 - Номер кадастрового квартала
 - Границы застроенных земельных участков, в том числе границы земельных участков, на которых расположены линейные объекты
 - Границы формируемых земельных участков, планируемых для предоставления физическим и юридическим лицам для строительства
 - Границы земельных участков, предназначенных для размещения объектов капитального строительства федерального, регионального или местного значения
 - Поворотные точки красных линий
 - Условный номер образуемого земельного участка
 - Условный номер земельного участка, образованного из земель, учтенных в ГКН
 - Обозначение характерной точки границы образуемого участка


Примечания
1. Система координат местная - МСК-23.
2. Система высот - Балтийская 1977г.

- ПРИМЕЧАНИЯ
- Инженерно-топографический план составлен по материалам инженерно-геодезических изысканий, выполненных ООО «Спецстройпроект-М» в ноябре-декабре 2014 г. В январе - марте 2015 г. выполнены работы по съемке текущих изменений.
 - Система координат местная - МСК-23.
За исходные пункты приняты:
Подоплотовкин пир. 20п.; Благодарный пир. 40п.; Мельнички пир. 40п.; п.п. N 5638; п.п. N 0853; п.п. N 9707; Чесок пир. 10п.; Разнокол пир. 40п.; Шосов пир. 40п.; Артекин пир. 40п.; Черный пир. 30п.; Капустин п.п. 40п.; Пшибня, п.п. 40п.; Джемте пир. 20п.; Газовый п.п. 40п.
 - Система высот - Балтийская 1977г.

						«Электрификация участка Юрковский – Вышестеблевская Северо-Кавказской железной дороги» в рамках реализации проекта «Юрковский-Терек-Кавказ» Тамань, электрификация участка железнодорожных путей общего пользования протяженностью 110 км (Ивантеевский, Темрюкский районы)»			
Изм.	Кол.уч.	Лист	Подп.	Подпись	Дата	Железная дорога	Стандия	Лист	
Разраб.	Воронин	10.15			10.15		ДПТ	8	Листов
Проверил	Тимохов	10.15							
Отв.исполн.	Амирян	10.15							
Чертеж межевания территории ПК 846+00-ПК 869+00 М 1:2000						Листов 12			

Формат А2х3

ЧЕРТЕЖ МЕЖЕВАНИЯ ТЕРРИТОРИИ

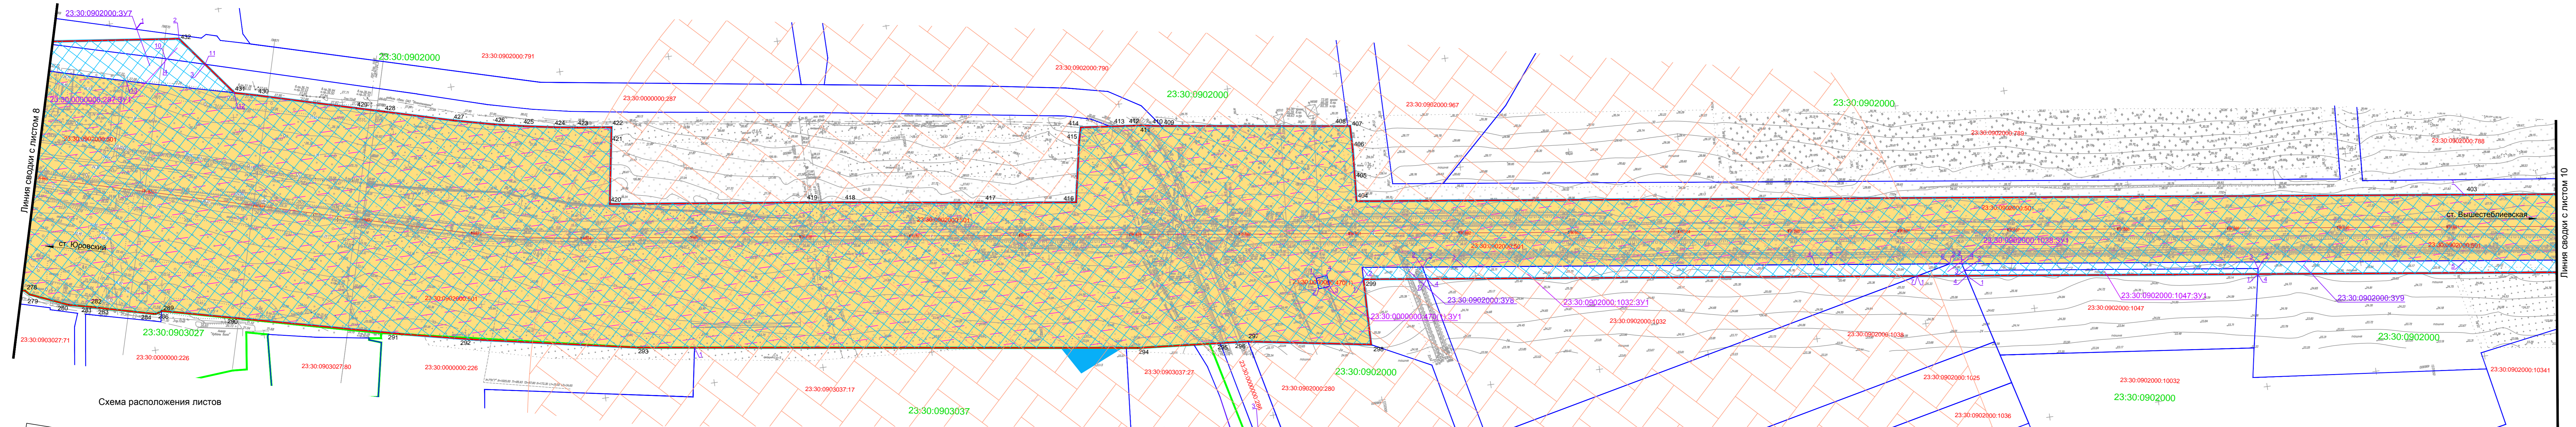

ПРИМЕЧАНИЯ

1. Инженерно-топографический план составлен по материалам инженерно-геодезических изысканий, выполненных ООО «Стройпроект-М» в ноябре-декабре 2014 г.
В январе - марте 2015 г. выполнены работы по съемке текущих изменений.
2. Система координат местная - МСК-23.
3. За исходные пункты приняты:
Плодоточинский пир. 2кл.; Благодатный пир. 4кл.; Мельничный пир. 4кл.; п.п. N 5638; п.п. N 5853; п.п. N 9707; Чекон пир. 1кл.; Разанок пир. 3кл.; Шоссе пир. 4кл.; Артектик пир. 4кл.; Черный пир. 3кл.; Капустин пир. 4кл.; Яблоня пир. 4кл.; Деметре пир. 2кл.; Газовый пир. 4кл.
4. Полное название объекта по соответствующему титулу см. том 3.1, тестовая часть.
5. Система высот - Балтийская 1977г.

Условный номер земельного участка: 23-30.090200.1032-3/1			
Площадь земельного участка: 5,036м ²			
Система координат: МСК-23			
Обозначение характерных точек границ	Координаты, м		
	X	Y	
1	496696.53	1232444.17	
2	496865.30	1232446.68	
3	496690.30	1232402.44	
4	496732.66	1232092.29	
5	496733.99	1232083.84	
6	496749.16	1231970.77	
7	496756.06	1232001.65	

Условный номер земельного участка: 23.30.0902000.3/9		
Площадь земельного участка: 7 853 м ²		
Система координат: МСК-23		
Обозначение характерных точек границы	Координаты, м	
	X	Y
1	496797.42	1231694.16
2	496792.44	1231694.16
3	496786.30	1231955.23
4	496750.62	1231955.23
5	496811.56	1231505.71
6	496859.62	1231147.20
7	496860.71	1231139.01
8	496872.28	1231137.60

Условный номер земельного участка: 23.00.902000.3/8		
Площадь земельного участка:608 м ²		
Система координат: МСК-23		
Обозначение характерных точек грани	Координаты, м	
	X	Y
	1	2
	1	4966588.83 1232501.40
	2	4966678.00 1232501.13
	3	496685.30 1232446.68
4	496696.53 1232444.17	

Условный номер земельного участка:
23:30:0000000:287:3/1

Площадь земельного участка: 1 571м²

Система координат: МСК-23
















Обозначение характерных точек грани	Координаты, м	
	X	Y
1	2	3
1	496306.03	1233673.84
2	496322.03	1233539.20
3	496348.32	1233518.92
4	496338.26	1233554.05

Условный номер земельного участка: 23:30:0902000:317		
Площадь земельного участка: 21 125 м ²		
Система координат: МСК-23		
Обозначение характерных точек границ	Координаты, м	
	X	Y
1	2	3
1	496077.41	1234600.07
2	496051.73	1234593.07
3	496086.16	1234466.66
4	496126.07	1234322.43

5	486177.89	1234136.3
6	486188.74	1234096.8
7	486235.14	1233940.1
8	486292.58	1233779.2
9	486306.03	1233673.8
10	486338.26	1233554.0
11	486348.32	1233518.9
12	486377.84	1233496.1
13	486353.50	1233592.0
14	486322.58	1233705.2
15	486290.75	1233820.3
16	486286.38	1233831.0
17	486279.54	1233829.1


19	496167.76	1234247.05
20	496102.17	1234473.47
21	496103.90	1234475.4
22	496107.39	1234479.33
23	496110.31	1234482.6

Условные обозначения

- | | | | |
|---|---|---|--|
|  | - Ось дороги, номер пикета |  | - Границы формируемых земельных участков, планируемых для предоставления физическим и юридическим лицам для строительства |
|  | - Красные линии |  | - Границы земельных участков, предназначенных для размещения объектов капитального строительства федерального, регионального или местного значения |
|  | - Границы земельных участков |  | - Поворотные точки красных линий |
|  | - Границы кадастровых кварталов |  | - Условный номер образуемого земельного участка |
|  | - Кадастровый номер земельного участка |  | - Условный номер земельного участка, образованного из земель, учтенных в ГКН |
|  | - Номер кадастрового квартала |  | - Обозначение характерной точки границы образованного участка |
|  | - Границы застроенных земельных участков, в том числе границы земельных участков, на которых расположены линейные объекты | | |
|  | - Границы охранной зоны объектов культурного наследия | | |
|  | - Полоса отвода, учтенная в титуле 5525 | | |


						«Электрификация участка Юровский – Вышестеблинская Северо-Кавказской железной дороги» в рамках реализации проекта «Юровский-Темур-Кавказ-Тамаев», электрификация участка железнодорожных путей общего пользования протяженностью 110 км (Анапский, Темуровский районы)			
Изм.	Кол.уч.	Лист	Ндк.	Подпись	Дата				
Разраб.	Воронин				10.15				
Проверил	Тимохов				10.15				
Отв.исполн.	Амирян				10.15				
						Железная дорога	Студия	Лист	Лист
							ДПТ	9	12
						Чертеж межевания территории ПК 869+00-ПК 892+00 М 1:2000			

ЧЕРТЕЖ МЕЖЕВАНИЯ ТЕРРИТОРИИ

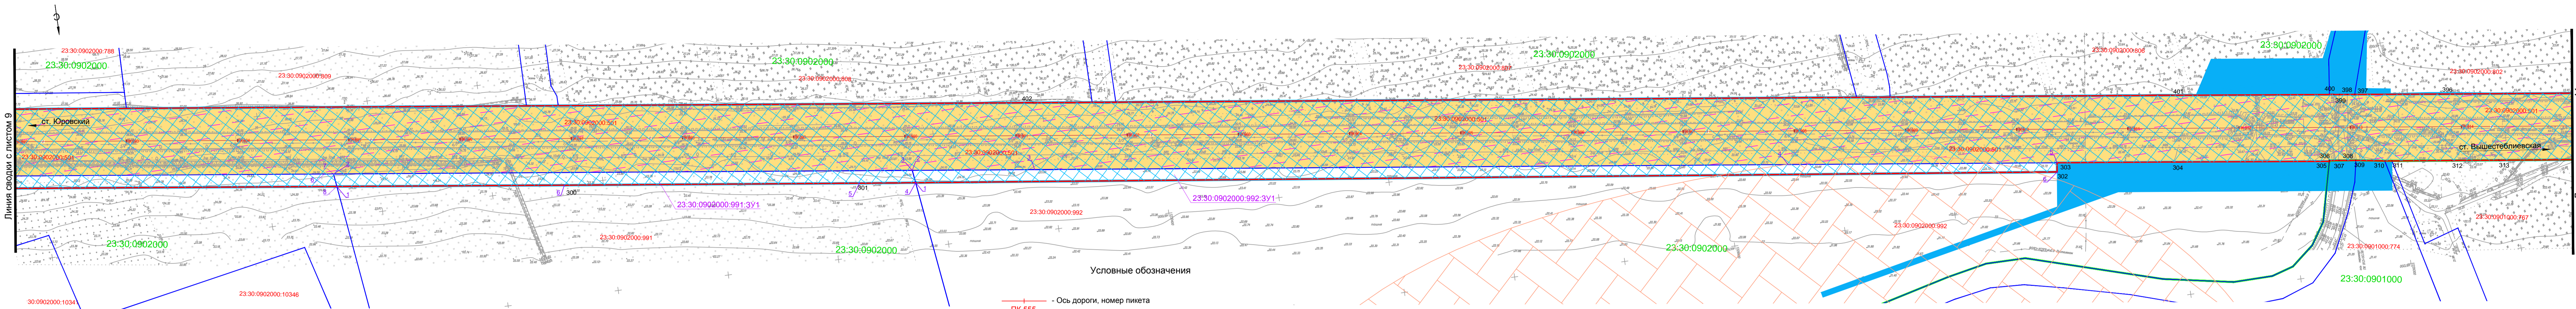

- Условные обозначения
- Ось дороги, номер пикета
 - Красные линии
 - Границы земельных участков
 - Границы кадастровых кварталов
 - Кадастровый номер земельного участка
 - Номер кадастрового квартала
 - Границы застроенных земельных участков, в том числе границы земельных участков, на которых расположены линейные объекты
 - Границы охранной зоны объектов культурного наследия
 - Полоса отвода, учтенная в титуле 5525
 - Границы формируемых земельных участков, планируемых для предоставления физическим и юридическим лицам для строительства
 - Границы земельных участков, предназначенных для размещения объектов капитального строительства федерального, регионального или местного значения
 - Поворотные точки красных линий
 - Условный номер образуемого земельного участка
 - Условный номер земельного участка, образованного из земель, учтенных в ГКН
 - Обозначение характерной точки границы образованного участка

Схема расположения листов

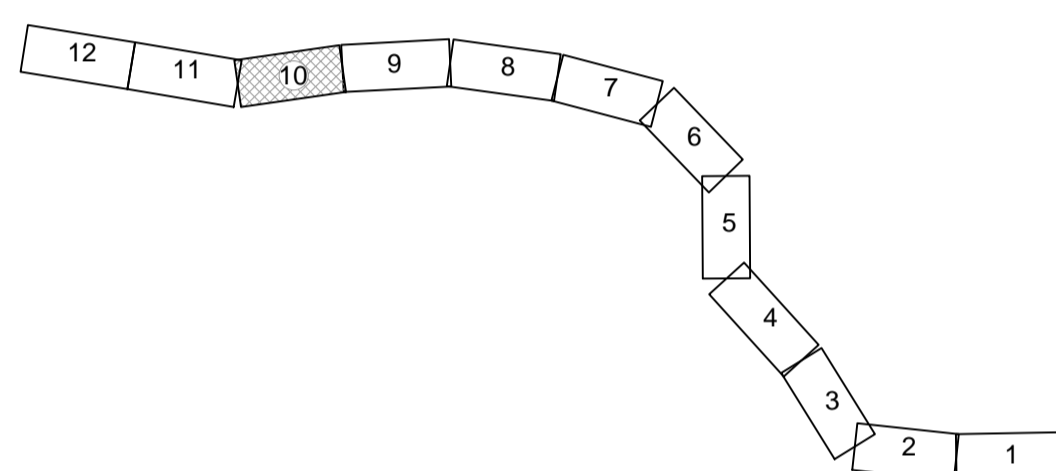


Условный номер земельного участка: 23:30:0902000:991.3Y1		
Площадь земельного участка: 5 882 м²		
Система координат: МСК-23		
Обозначение характерных точек границы	Координаты, м	
	X	Y
1	2	3
1	496872.28	1231137.60
2	496860.71	1231139.01
3	496929.86	1230623.11
4	496941.23	1230621.66
5	496934.67	1230671.81
6	496899.55	1230634.89

Условный номер земельного участка: 23:30:0902000:992.3Y1		
Площадь земельного участка: 10 026 м²		
Система координат: МСК-23		
Обозначение характерных точек границ	Координаты, м	
	X	Y
1	2	3
1	496941.23	1230621.66
2	496929.86	1230623.11
3	496944.49	1230514.00
4	497033.92	1229842.63
5	497066.20	1229602.61
6	497074.40	1229603.69

Примечания
1. Система координат местная - МСК-23.
2. Система высот - Балтийская 1977г.

								</			

ЧЕРТЕЖ МЕЖЕВАНИЯ ТЕРРИТОРИИ

 

Условный номер земельного участка 23:30:0802000:360:3/1		
Площадь земельного участка: 193 м ²		
Система координат: МСК-23		
Обозначение характерных точек границы	Координаты, м	
	X	Y
1	Z	S
1	497203.79	122616.61
2	497033.28	122616.61
3	497258.91	122616.61
4	497250.00	12264.00
5	497249.01	12266.00
6	497234.05	12266.00
7	497238.76	122616.61
8	497203.79	122616.61

Примечания
1. Система координат местная - М
2. Система высот - Балтийская 197

Условный номер земельного участка: 23:30:0802000:3/2		
Площадь земельного участка: 102 м ²		
Система координат: МСК-23		
Обозначение характерных точек	Координаты, м	
Х	Y	
2	3	
1	497233.98	1226642.71
2	497234.05	1226635.91
3	497249.01	1226636.54
4	497248.98	1226643.37

Почтовый номер земельного участка:
30:0802006:3У1

площадь земельного участка: <u>5,089 м²</u>		
система координат: <u>МСК-23</u>		
обозначение характерных точек границы	Координаты, м	
	X	Y
1	2	3
1	497188.11	122585.65
2	497192.66	122574.88
3	497178.26	122574.88
4	497179.65	122566.37
5	497188.43	122566.37
6	497188.70	122554.54
7	497181.17	122554.54
8	497182.76	122546.24
9	497190.90	122546.22
10	497200.16	122572.98

Основной номер земельного участка:
:30:0802000:442:3У1

площадь земельного участка: 261 м ²		
система координат: МСК-23		
обозначение характерных точек границ	Координаты, м	
	X	Y
1	2	3
1	497185.09	1225256.38
2	497188.71	1225256.37
3	497188.64	1225158.88
4	497186.13	1225179.95

						«Электрификация участка Юровский – Вышестеблевская Северо-Кавказской железной дороги» в рамках реализации проекта «Юровский-Темпокок-Кавказ-Тамань, электрификация участка железнодорожных путей общего пользования протяженностью 110 км (Анапский, Темпоковский районы)»				
Копуч	Лист	Индок	Подпись	Дата	Железная дорога			Стадия	Лист	Листов
аб.	Воронин	10.15						ДПТ	12	12
ерил	Тимохов	10.15								
исполн	Амирян	10.15			Чертеж межевания территории М 1:2000			