


СХЕМА РАЗМЕЩЕНИЯ ПРОЕКТИРУЕМОЙ ТЕРРИТОРИИ В СИСТЕМЕ НАСЕЛЕННОГО ПУНКТА.

М 1: 20 000

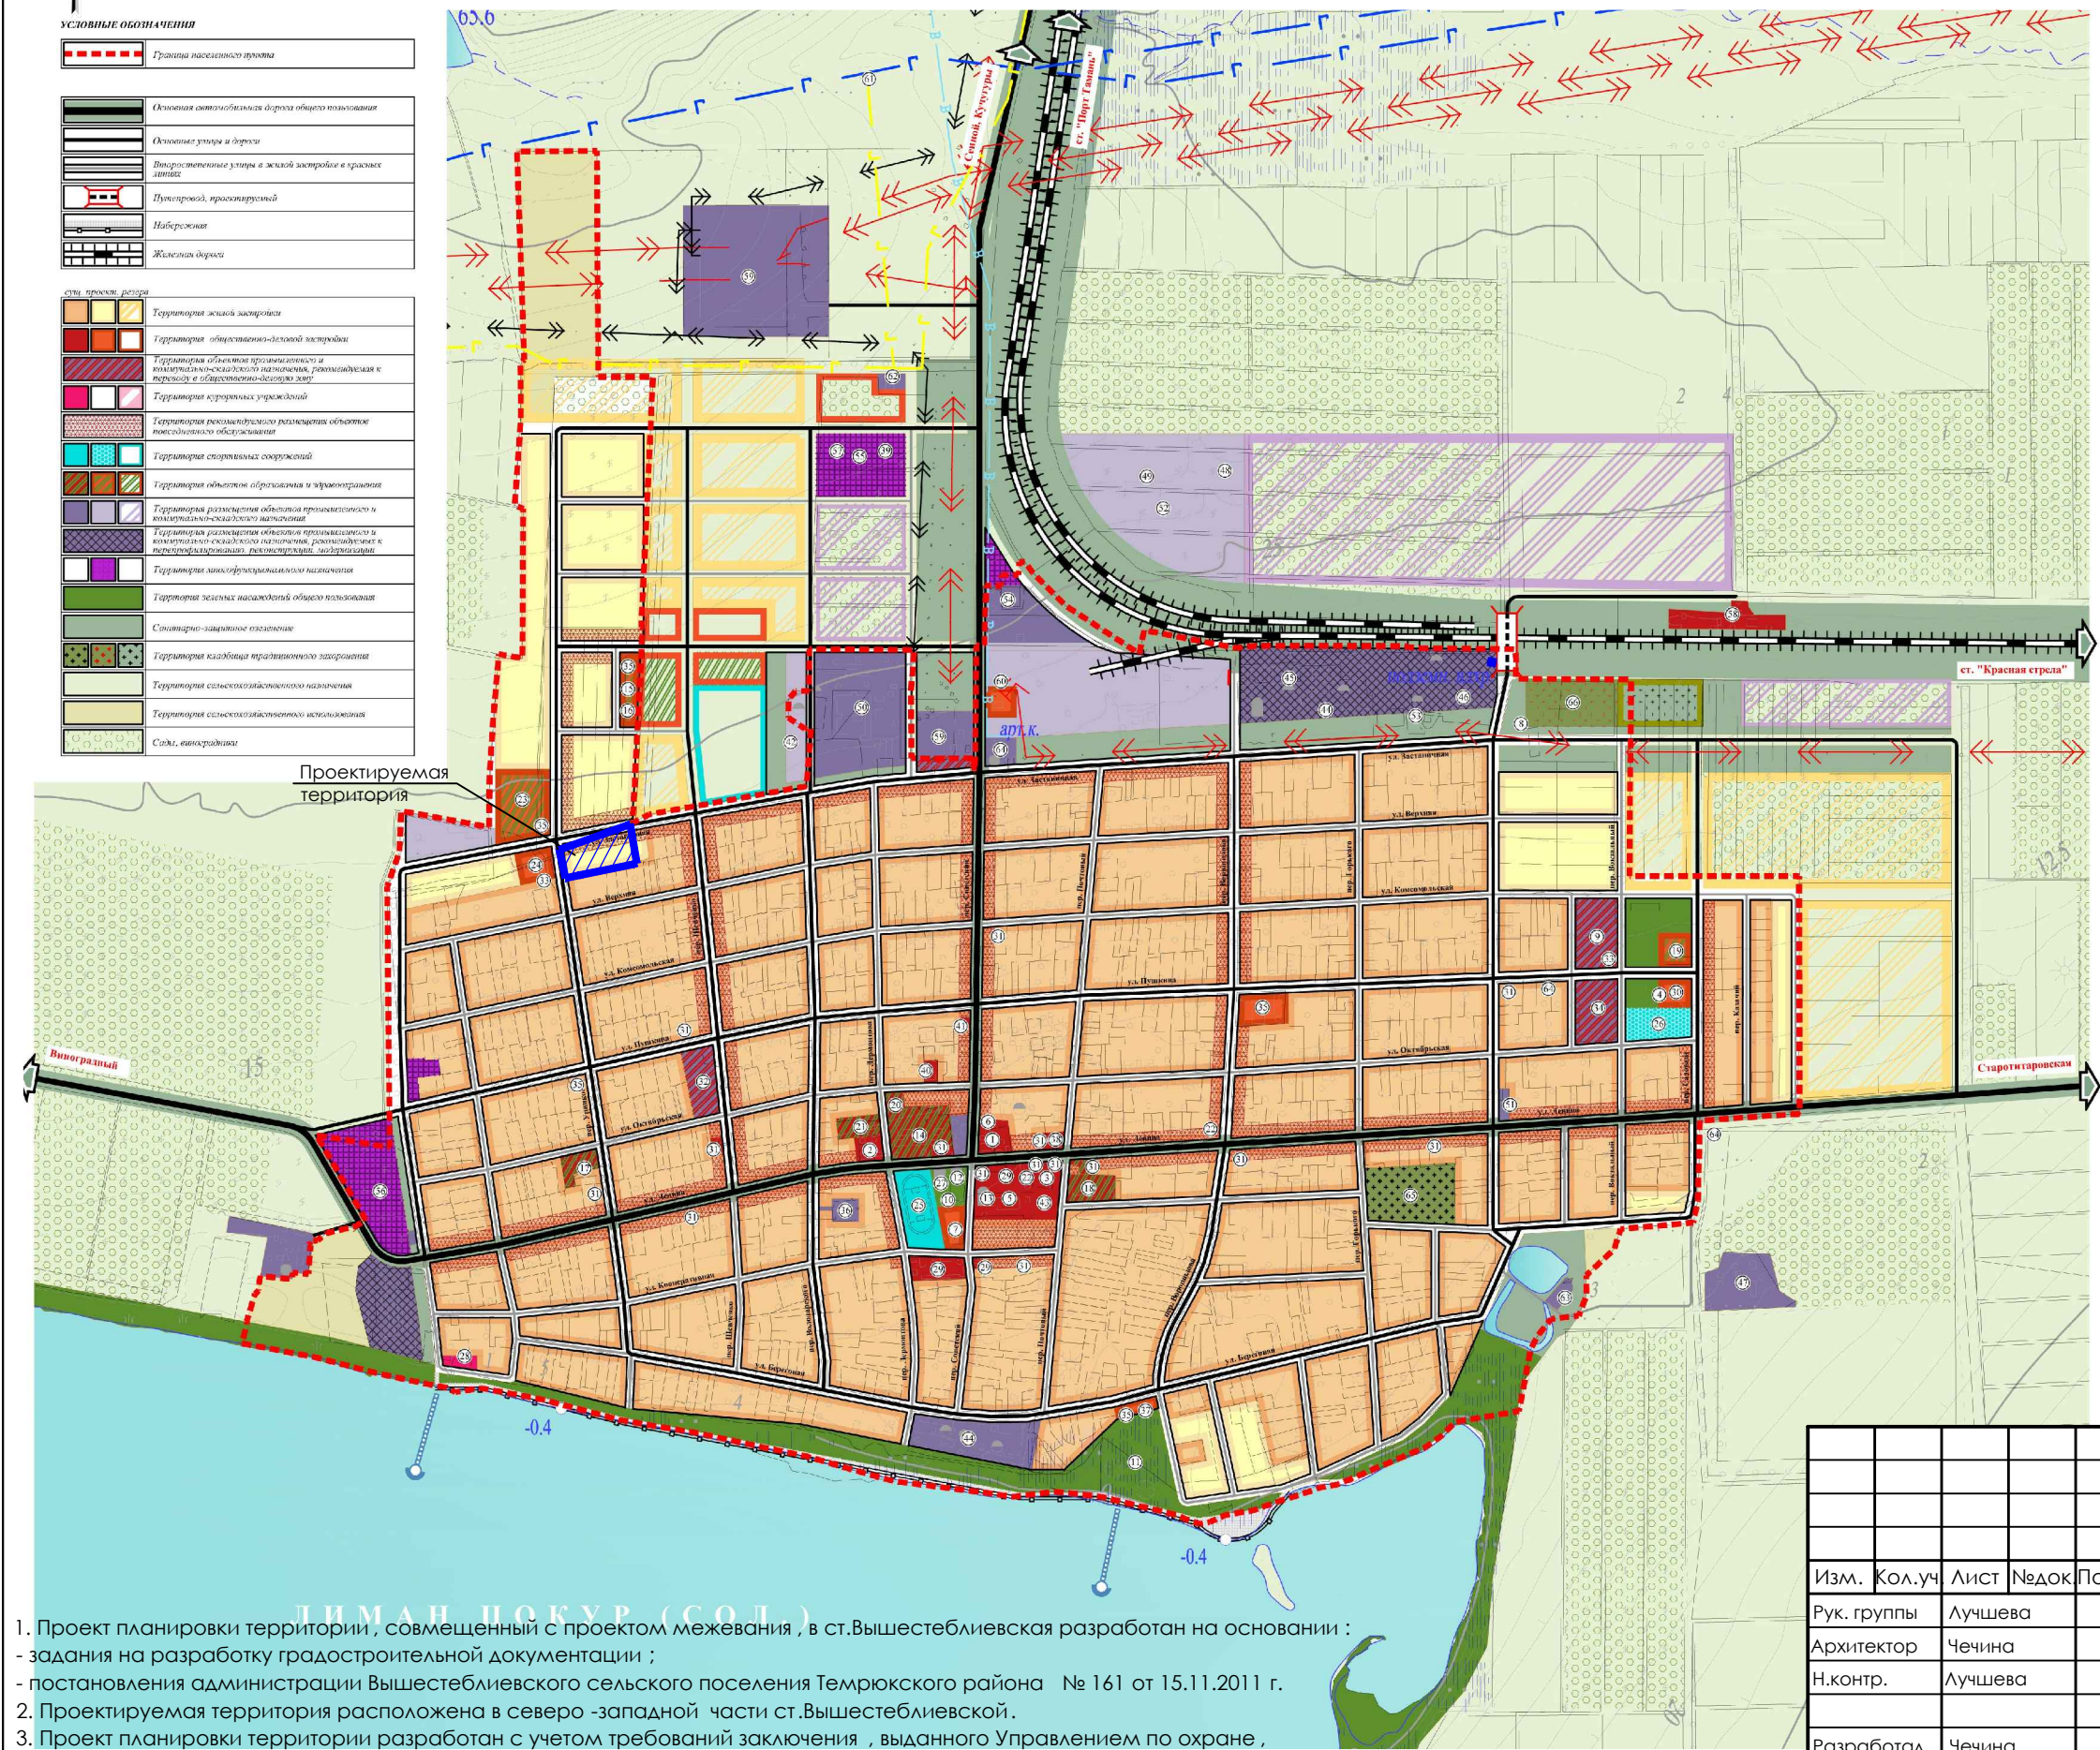

1. Проект планировки территории, совмещенный с проектом межевания, в ст.Вышестеблиевская разработан на основании :
- задания на разработку градостроительной документации ;
- постановления администрации Вышестеблиевского сельского поселения Темрюкского района № 161 от 15.11.2011 г.
2. Проектируемая территория расположена в северо - западной части ст.Вышестеблиевской.
3. Проект планировки территории разработан с учетом требований заключения , выданного Управлением по охране , реставрации, эксплуатации историко-культурных ценностей (наследия) Краснодарского края от 01.10.2012г №78-5750/12-01-21.

ЭКСПЛИКАЦИЯ

№ п/п	НАИМЕНОВАНИЕ	ПРИМЕЧАНИЕ
АДМИНИСТРАТИВНЫЕ ЗДАНИЯ, ОРГАНИЗАЦИИ И УЧРЕЖДЕНИЯ, ПРЕДПРИЯТИЯ СВЯЗИ		
1	Административное здание : администрация Вышестеблиевского сельского поселения, отделение Сбербанка, МУП ЖКХ "Комфорт", ГУСОКК центр социального обслуживания "Тамбов"	существ.
2	Административное здание ЗАО "Победа"	существ.
3	Административное здание: почта, отделение связи	существ.
4	Административное здание: отделение Сбербанка, деловой центр общественных организаций	проектир.
УЧРЕЖДЕНИЯ КУЛЬТУРЫ И ИСКУССТВА		
5	Дом культуры на 700 мест	реконстр.
6	Храм Богоявления	существ.
7	Храм Святых апостолов Петра и Павла	проектир.
8	Часовня	проектир.
9	Досугово-развлекательный центр	проектир.
10	Танцевальный зал	существ.
11	Парк с искусственным водоемом и лодочной станцией	проектир.
12	Братская могила 44 советских воинов, погибших в боях с фашистскими захватчиками 1942-1943 года	существ.
	Братская могила 129 советских воинов, погибших в боях с фашистскими захватчиками 1942-1943 года	
	Братская могила советских воинов, погибших в боях с фашистскими захватчиками 1942-1943 года	
13	Памятник В.И. Ленину, 1967 г.	существ.
УЧРЕЖДЕНИЯ НАРОДНОГО ОБРАЗОВАНИЯ		
14	Средняя общеобразовательная школа № 7 на 960 мест	существ.
15	Детский сад на 70 мест	проектир.
16	Школа искусств (художественная школа, музей)	проектир.
17	Детский сад № 27 на 80 мест	реконстр.
18	Детский сад № 28 на 120 мест	существ.
19	Детский сад на 70 мест	проектир.
20	Учебный комбинат ТУПСК Темрюкский -2	существ.
УЧРЕЖДЕНИЯ ЗДРАВООХРАЩЕНИЯ, СПОРТИВНЫЕ И ФИЗИКУЛЬТУРНО-ОЗДОРОВИТЕЛЬНЫЕ СООРУЖЕНИЯ		
21	Амбулатория, аптека	существ.
22	Аптека	существ.
23	Больница на 40 коек, поликлиника детская, станция скорой медицинской помощи	проектир.
24	Дом-интернат для ветеранов войны и труда	проектир.
25	Стадион	существ.
26	Спортивный стадион	проектир.
27	Спортивный комплекс с тренажерным залом	проектир.
УЧРЕЖДЕНИЯ ОТДЫХА И ТУРИЗМА		
28	Учреждение рекреационного назначения (близ отдыха, загорать и т.п.)	реконстр.
ПРЕДПРИЯТИЯ ТОРГОВЛИ, ОБЩЕСТВЕННОГО ПИТАНИЯ И БЫТОВОГО ОБСЛУЖИВАНИЯ		
29	Торговый комплекс	существ.
30	Общественный центр в составе: • торгово-офисные здания, • магазин товаров повседневного спроса, • кафе-бар, • армейский пункт КБО, • аптека	проектир.
31	Магазин	существ.
32	Торгово-бытовой комплекс центральный	проектир.
33	Магазин-кафе	проектир.
34	Торгово-бытовой комплекс частных предпринимателей	проектир.
35	Магазин	проектир.
36	Столовая	существ.
37	Кафе	проектир.
38	Рынок	существ.
39	Рынок сельскохозяйственной продукции	проектир.
40	Гостиница	существ.
41	Гостиница, реконструкция	существ.
42	Гаражи индивидуальных легковых автомобилей	проектир.
43	База-сауна	проектир.
ПРОМЫШЛЕННО-ПРОИЗВОДСТВЕННАЯ И КОММУНАЛЬНО-СКЛАДСКАЯ ЗОНА		
44	Вывоз	существ.
45	Холодильник	существ.
46	Производственное предприятие 5 класса вредности, реконструкция (вынос существующего)	существ.
47	Полевой стан	существ.
48	Склад водометов, перенос существующего	проектир.
49	Склад горюче-смазочных материалов, перенос существующего	проектир.
50	Автотермакс, пожарное депо на 3 автомобиля	реконстр.
51	Дорожно-ремонтное строительное управление	существ.
52	Асфальтовый завод, перенос существующего	проектир.
53	Склад горюче-смазочных материалов	существ.
54	Станция технического обслуживания	проектир.
55	Объекты придорожного сервиса	проектир.
56	Пункт придорожного сервиса с гостиницей и кафе заасфальтированной	проектир.
57	Автостанция, комплекс придорожного сервиса	проектир.
58	Железнодорожная станция, реконструкция	существ.
59	Электростанция подстанция	существ.
60	Газовое хозяйство	существ.
61	Газовая распределительная станция	существ.
62	Газовый распределительный пункт	существ.
63	Очистные сооружения, реконструкция	существ.
64	Атмосферные свалки	существ.
ПРОЧЕЕ		
65	Кладбище традиционного захоронения, закрываемое	существ.
66	Кладбище традиционного захоронения	проектир.

13 - 041

Проект планировки территории, совмещенный с проектом межевания, по ул. Застаничная/ пер.Урицкого в ст. Вышестеблиевской Темрюкского района Краснодарского края

Изм.	Кол.уч	Лист	№док	Подпись	Дата	Проект планировки территории, совмещенный с проектом межевания	Стадия	Лист	Листов
Рук. группы	Лучшева				02.13.		ПП	2	
Архитектор	Чечина				02.13.				
Н.контр.	Лучшева				02.13.	Общие данные. Схема размещения проектируемой территории в системе населенного пункта. М 1:20 000	МУП МО ТР "АиГ"		
Разработал	Чечина				02.13.				