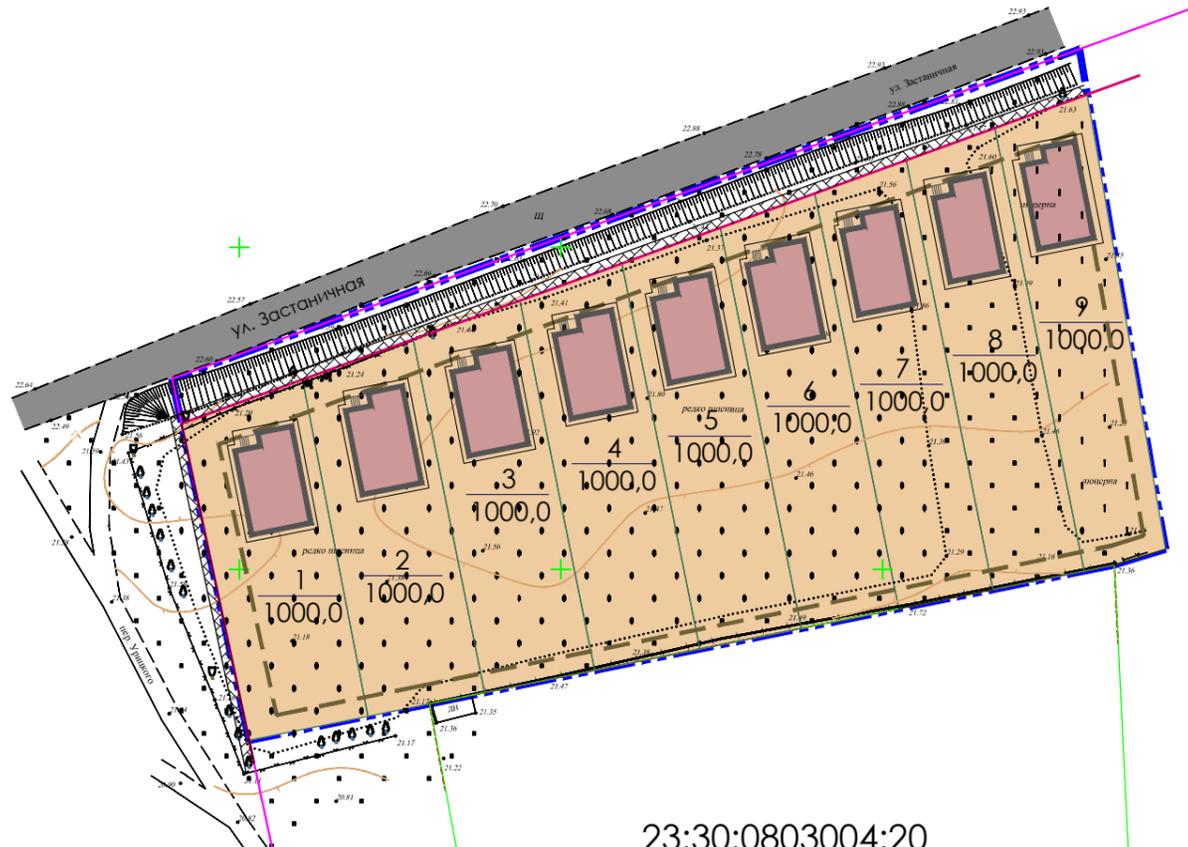


## ПЛАН КРАСНЫХ ЛИНИЙ (ОСНОВНОЙ ЧЕРТЕЖ). М 1:1 000



23:30:0803004:20

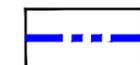
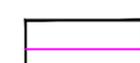
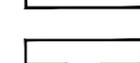
23:30:08 03 004

23:30:0803004:18

### Основные технико-экономические показатели

№ п/п	Наименование показателей	Единица измерения	Современное состояние на 2012 год
<b>1. Территория</b>			
1.1	Площадь проектируемой территории - всего	га	1,00
в том числе территории :			
	- жилых зон	га	0,90
	- иных зон	га	0,10
1.2	Количество земельных участков для жилищного строительства	шт.	9
<b>2. Население</b>			
2.1	Численность постоянного населения	чел.	45

### Условные обозначения:

-  Граница проектирования
-  Улицы в жилой застройке
-  Граница кадастрового квартала
-  Границы земельных участков, поставленных на кадастровый учет
-  Проектные красные линии
-  Линия регулирования застройки
-  Индивидуальные жилые дома проектируемые
-  Территория проектируемой жилой застройки индивидуальными жилыми домами

1. План красных линий (основной чертеж) разработан на топографической основе, выполненной ООО "Азимут" в 2012 г.
2. Расстановка жилых домов показана условно и может быть откорректирована на стадии рабочего проектирования.

						13 - 041			
						Проект планировки территории, совмещенный с проектом межевания, по ул. Застаничная/ пер. Урицкого в ст. Вышестеблиевской Темрюкского района Краснодарского края			
Изм.	Кол.уч.	Лист	№ док.	Подпись	Дата	Проект планировки территории, совмещенный с проектом межевания	Стадия	Лист	Листов
							ПП	4	
Разработал		Чечина			02.13.		План красных линий (основной чертеж). М 1: 1 000		
							МУП МО ТР "АиГ"		